


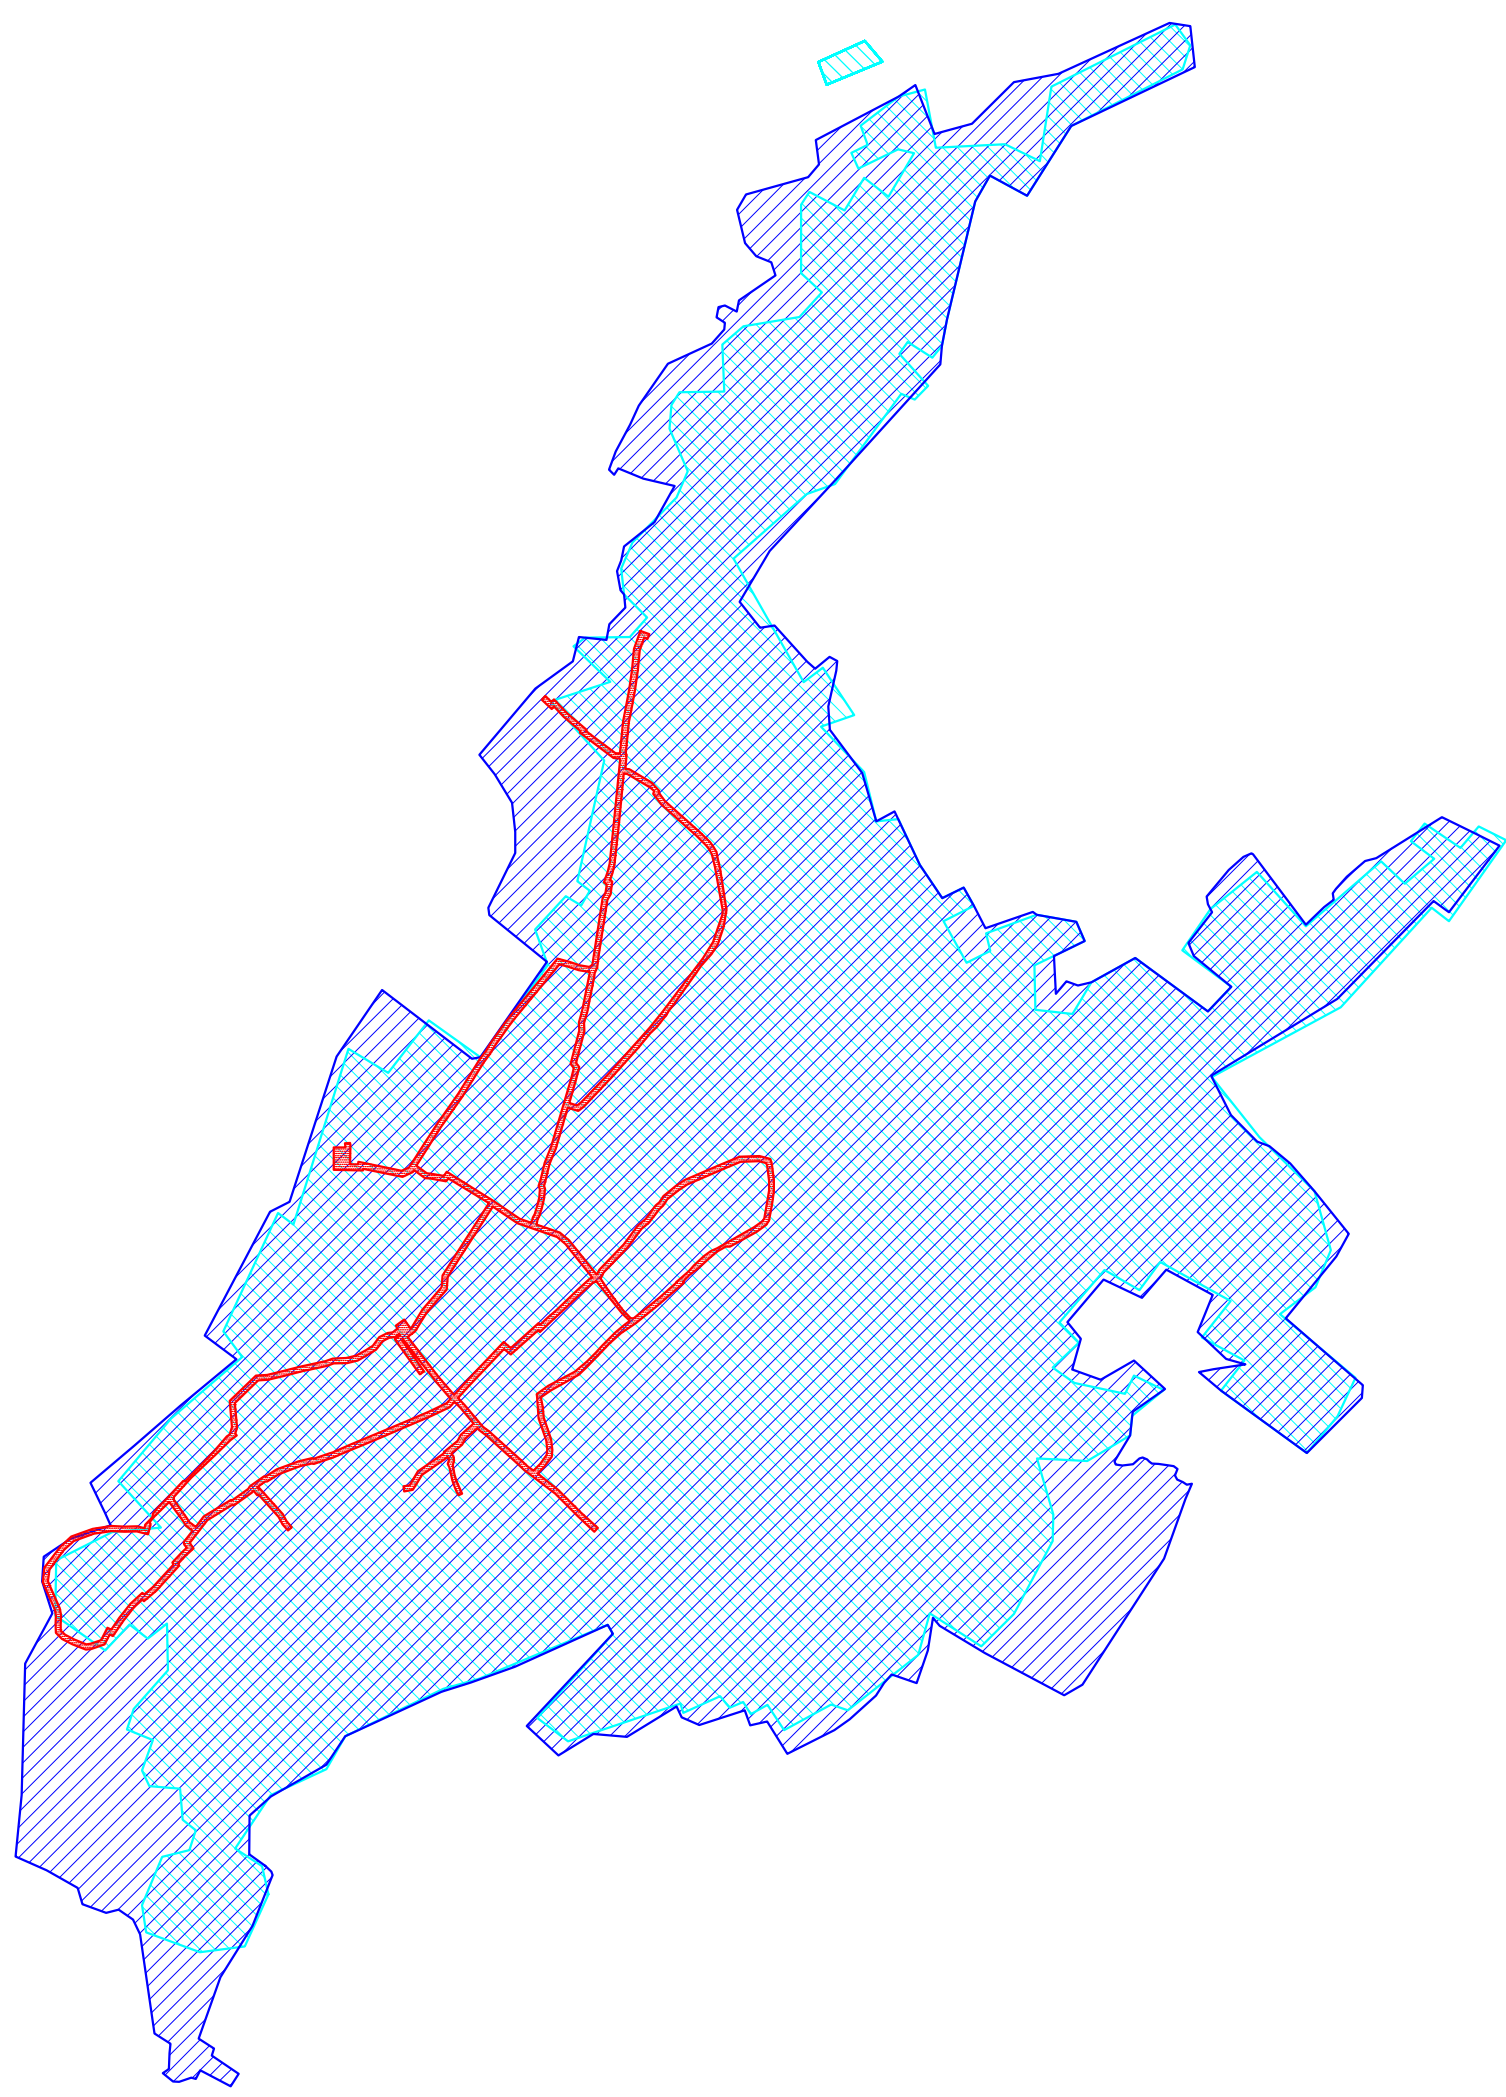

Огневский сельсовет
Усть-Калманского района
Алтайского края



Условные обозначения:

- границы зоны планируемого размещения линейного объекта;
- границы населенного пункта с. Огни Усть-Калманского района Алтайского края согласно сведениям ЕГРН;
- проектируемые границы населенного пункта с. Огни Усть-Калманского района Алтайского края согласно документам территориального планирования

изм.	кол.уч.	лист	№ док.	подпись	дата
Директор		А.О. Карьнов			02.11.20
Выполнила		Ю.М. Хмелева			02.11.20









Проект по внесению изменений в проект планировки территории для реконструкции линейного объекта "Реконструкция системы водоснабжения в с. Огни Усть-Калманского района Алтайского края"


стадия	лист	листов
ПП	2	25

ООО "Агростройинвест"
г. Барнаул

Схема расположения элементов планировочной структуры
М 1:15000

Условные обозначения:

-  границы зоны планируемого размещения линейного объекта;
-  охранная зона объекта электросетевого хозяйства;
-  охранная зона линий и сооружений связи;
-  охранная зона водопровода;
-  защитная зона объекта культурного наследия;
-  санитарно-защитная зона;
-  водоохранная зона;
-  прибрежная защитная полоса

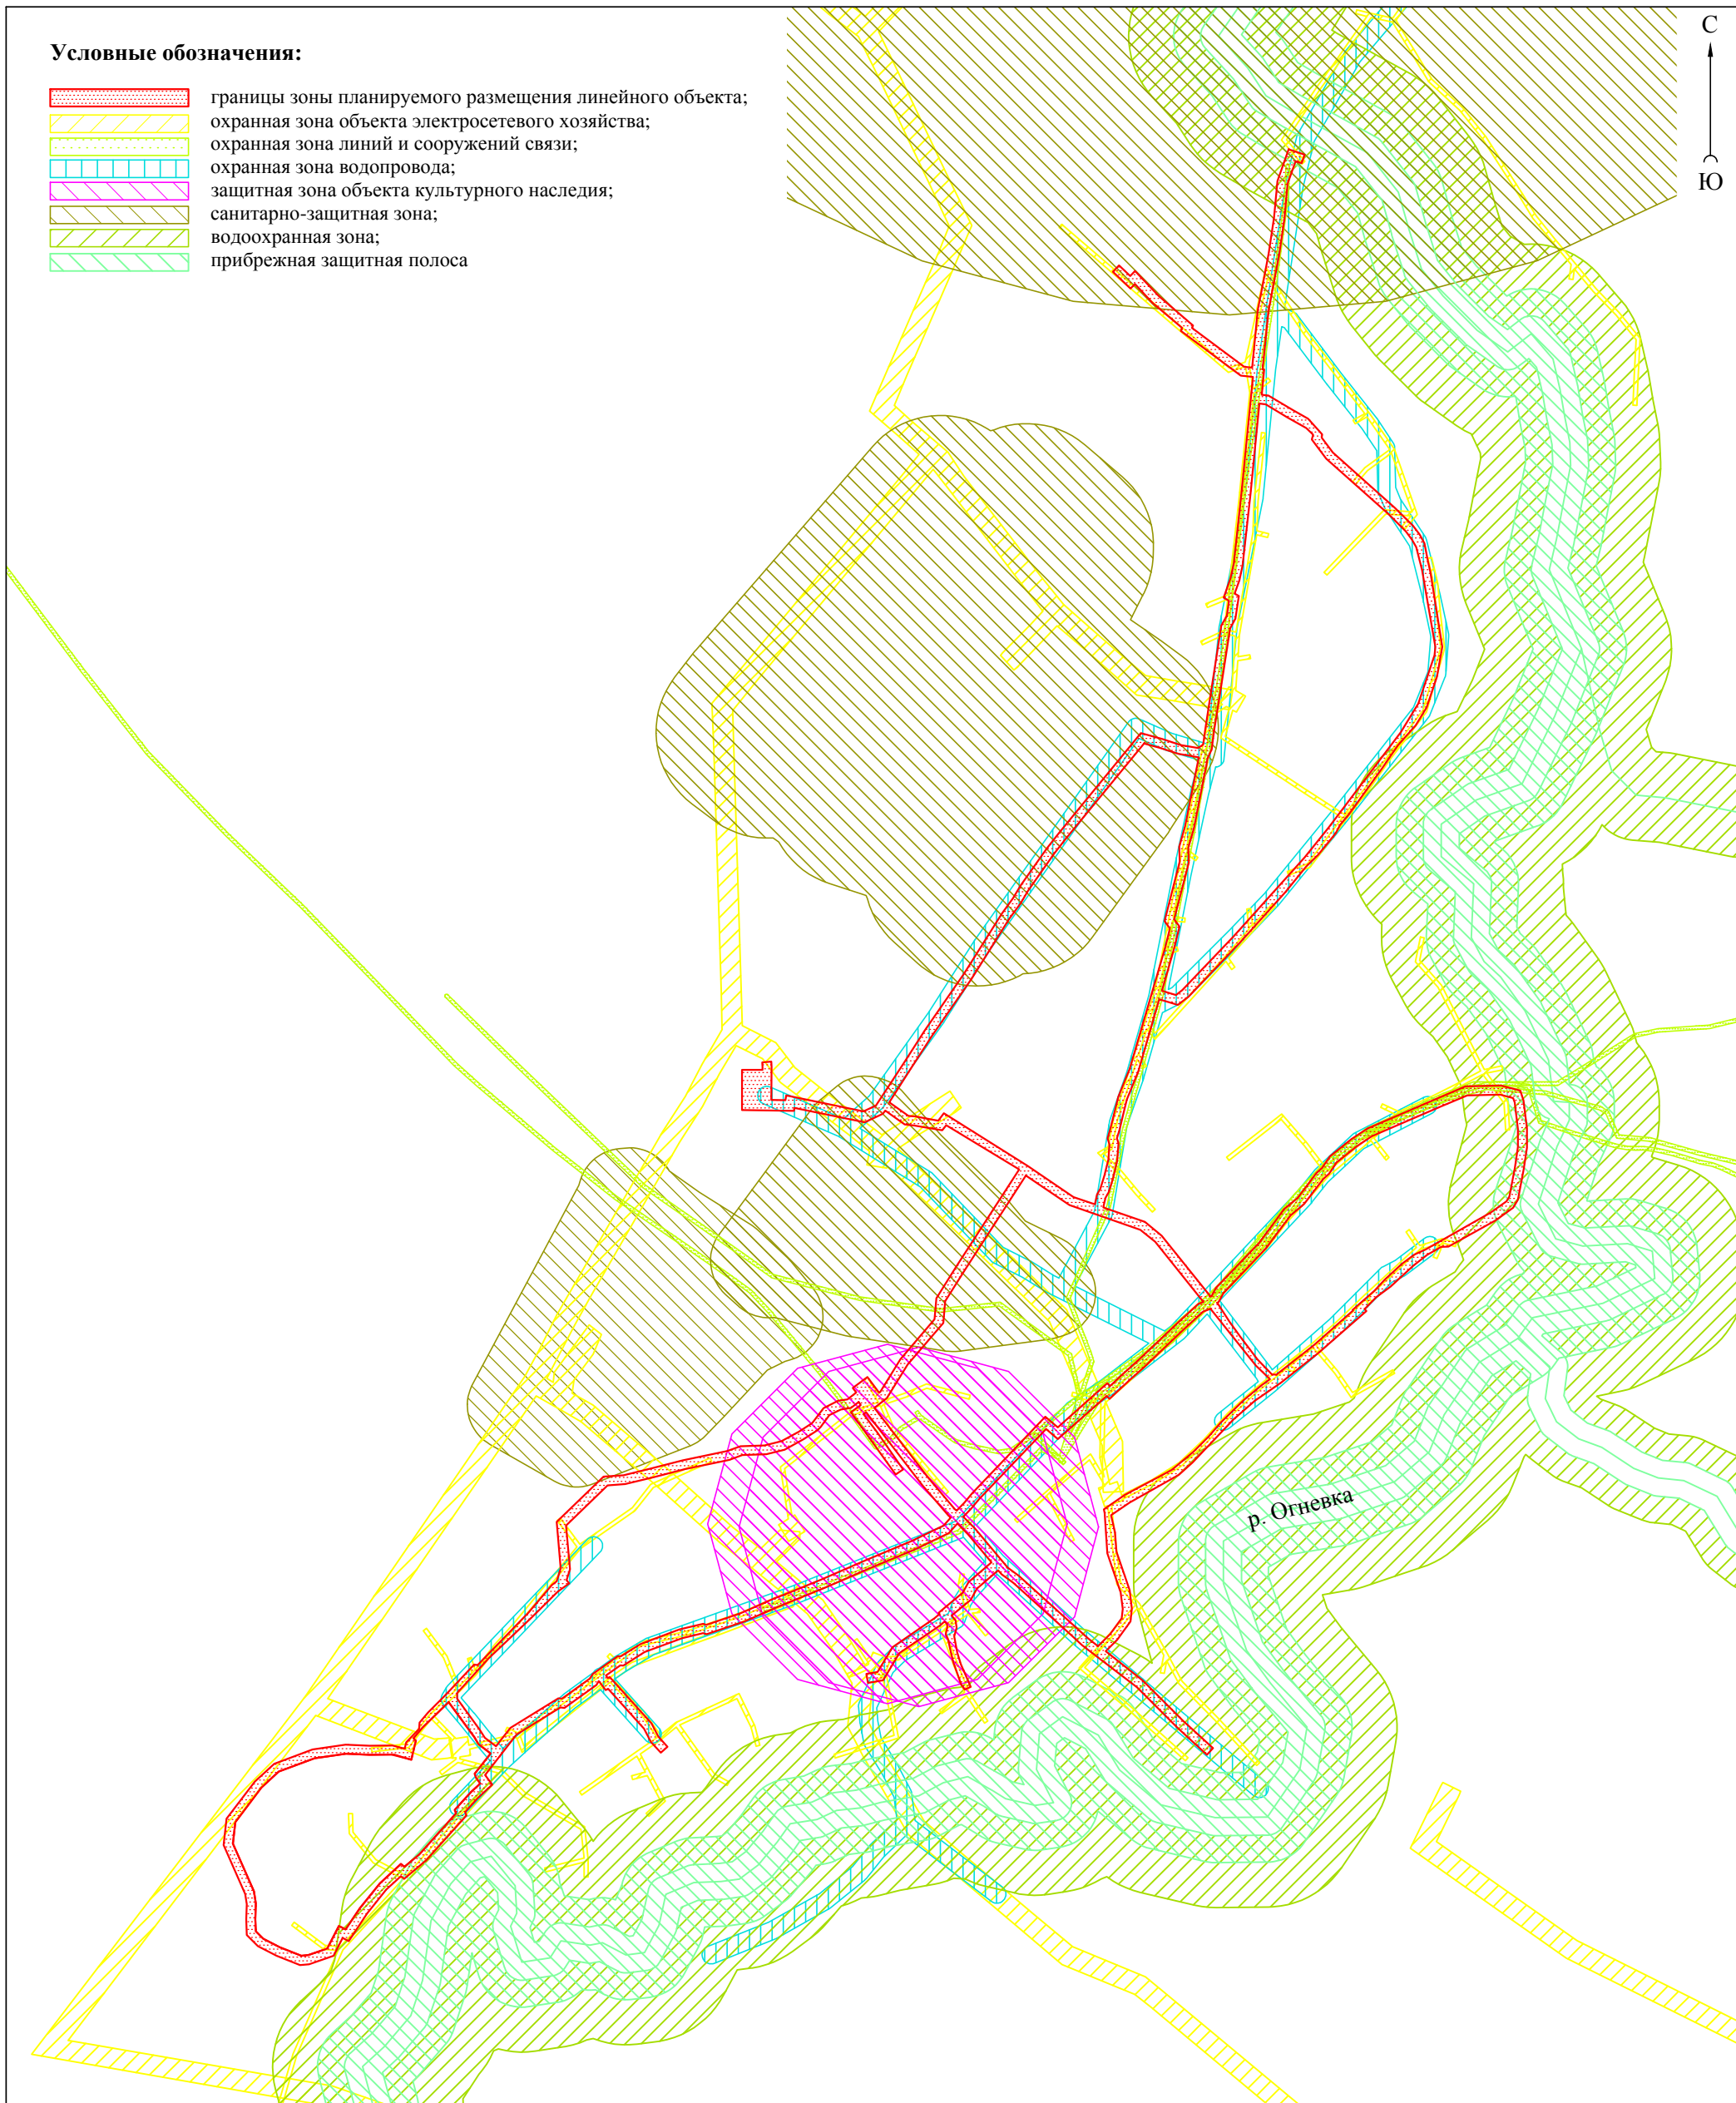

изм.	кол.уч.	лист	№ док.	подпись	дата

Проект по внесению изменений в проект планировки территории для реконструкции линейного объекта "Реконструкция системы водоснабжения в с. Огни Усть-Калманского района Алтайского края"


	стадия	лист	листов
	ПП	4	25

000 "Агростройинвест"
г. Барнаул

Схема границ зон с особыми условиями использования территории
М 1:7000

Условные обозначения:

- границы зоны планируемого размещения линейного объекта;
- проектируемый линейный объект (система водоснабжения)

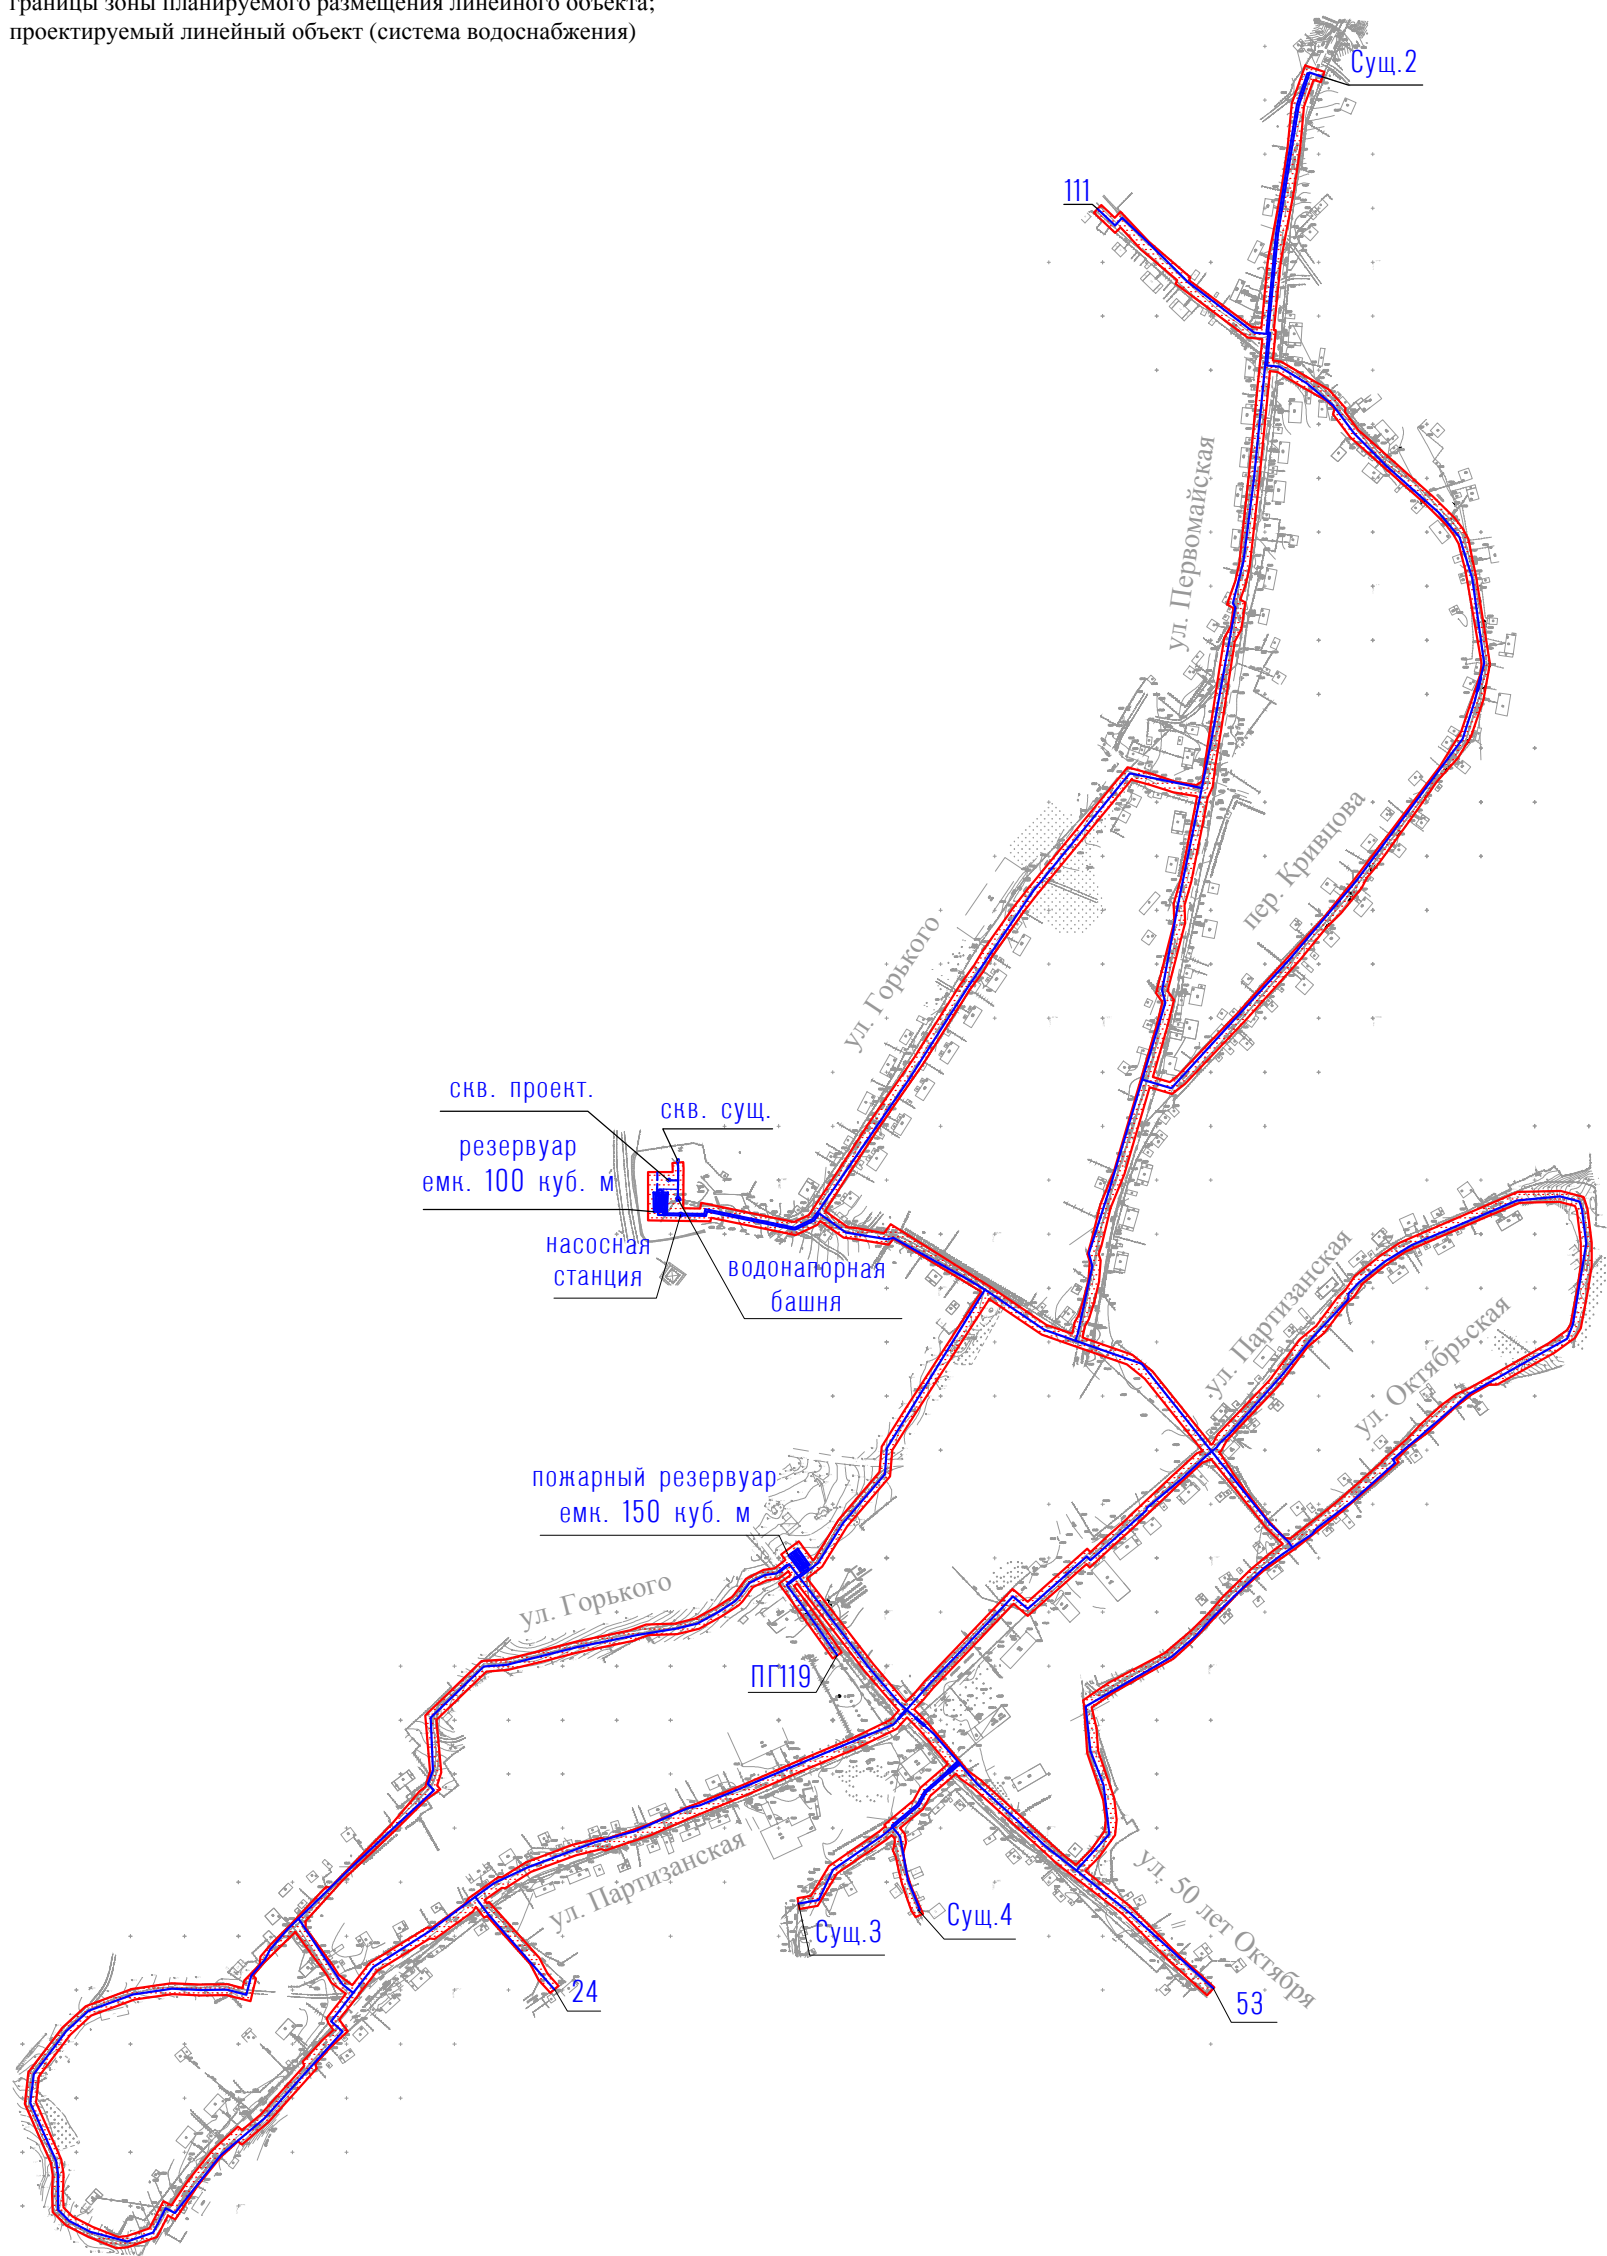

изм.	кол.уч.	лист	№ док.	подпись	дата
	Директор	А.О. Карьков			02.11.20
	Выполнила	Ю.М. Хмелева			02.11.20

Проект по внесению изменений в проект планировки территории для реконструкции линейного объекта "Реконструкция системы водоснабжения в с. Огни Усть-Калманского района Алтайского края"

стадия	лист	листов
ПП	5	25

000 "Агростройинвест"
г. Барнаул

М 1:7000