

Условные обозначения приведены на Листе 1

изм. кол. уч.	лист	№ док.	подпись	дата
Директор	А.О. Карьков			02.11.20
Выполнила	Ю.М. Хмелева			02.11.20

Проект по внесению изменений в проект межевания территории для реконструкции линейного объекта "Реконструкция системы водоснабжения в с. Огни Усть-Калманского района Алтайского края"

стадия	лист	листов
ПМ	1-2	22


Чертеж межевания территории
М 1:1000

ООО "Агростройинвест"
г. Барнаул



22:54:040202

						Проект по внесению изменений в проект межевания территории для реконструкции линейного объекта "Реконструкция системы водоснабжения в с. Огни Усть-Калманского района Алтайского края"					
						стадия	лист	листов			
изм. кол. уч.						лист	№ док.	подпись	дата		
Директор						А.О. Карьков			02.11.20		
Выполнила						Ю.М. Хмелева			02.11.20		
Условные обозначения приведены на Листе 1						Чертеж межевания территории			000 "Агростройинвест"		
						М 1:1000			г. Барнаул		

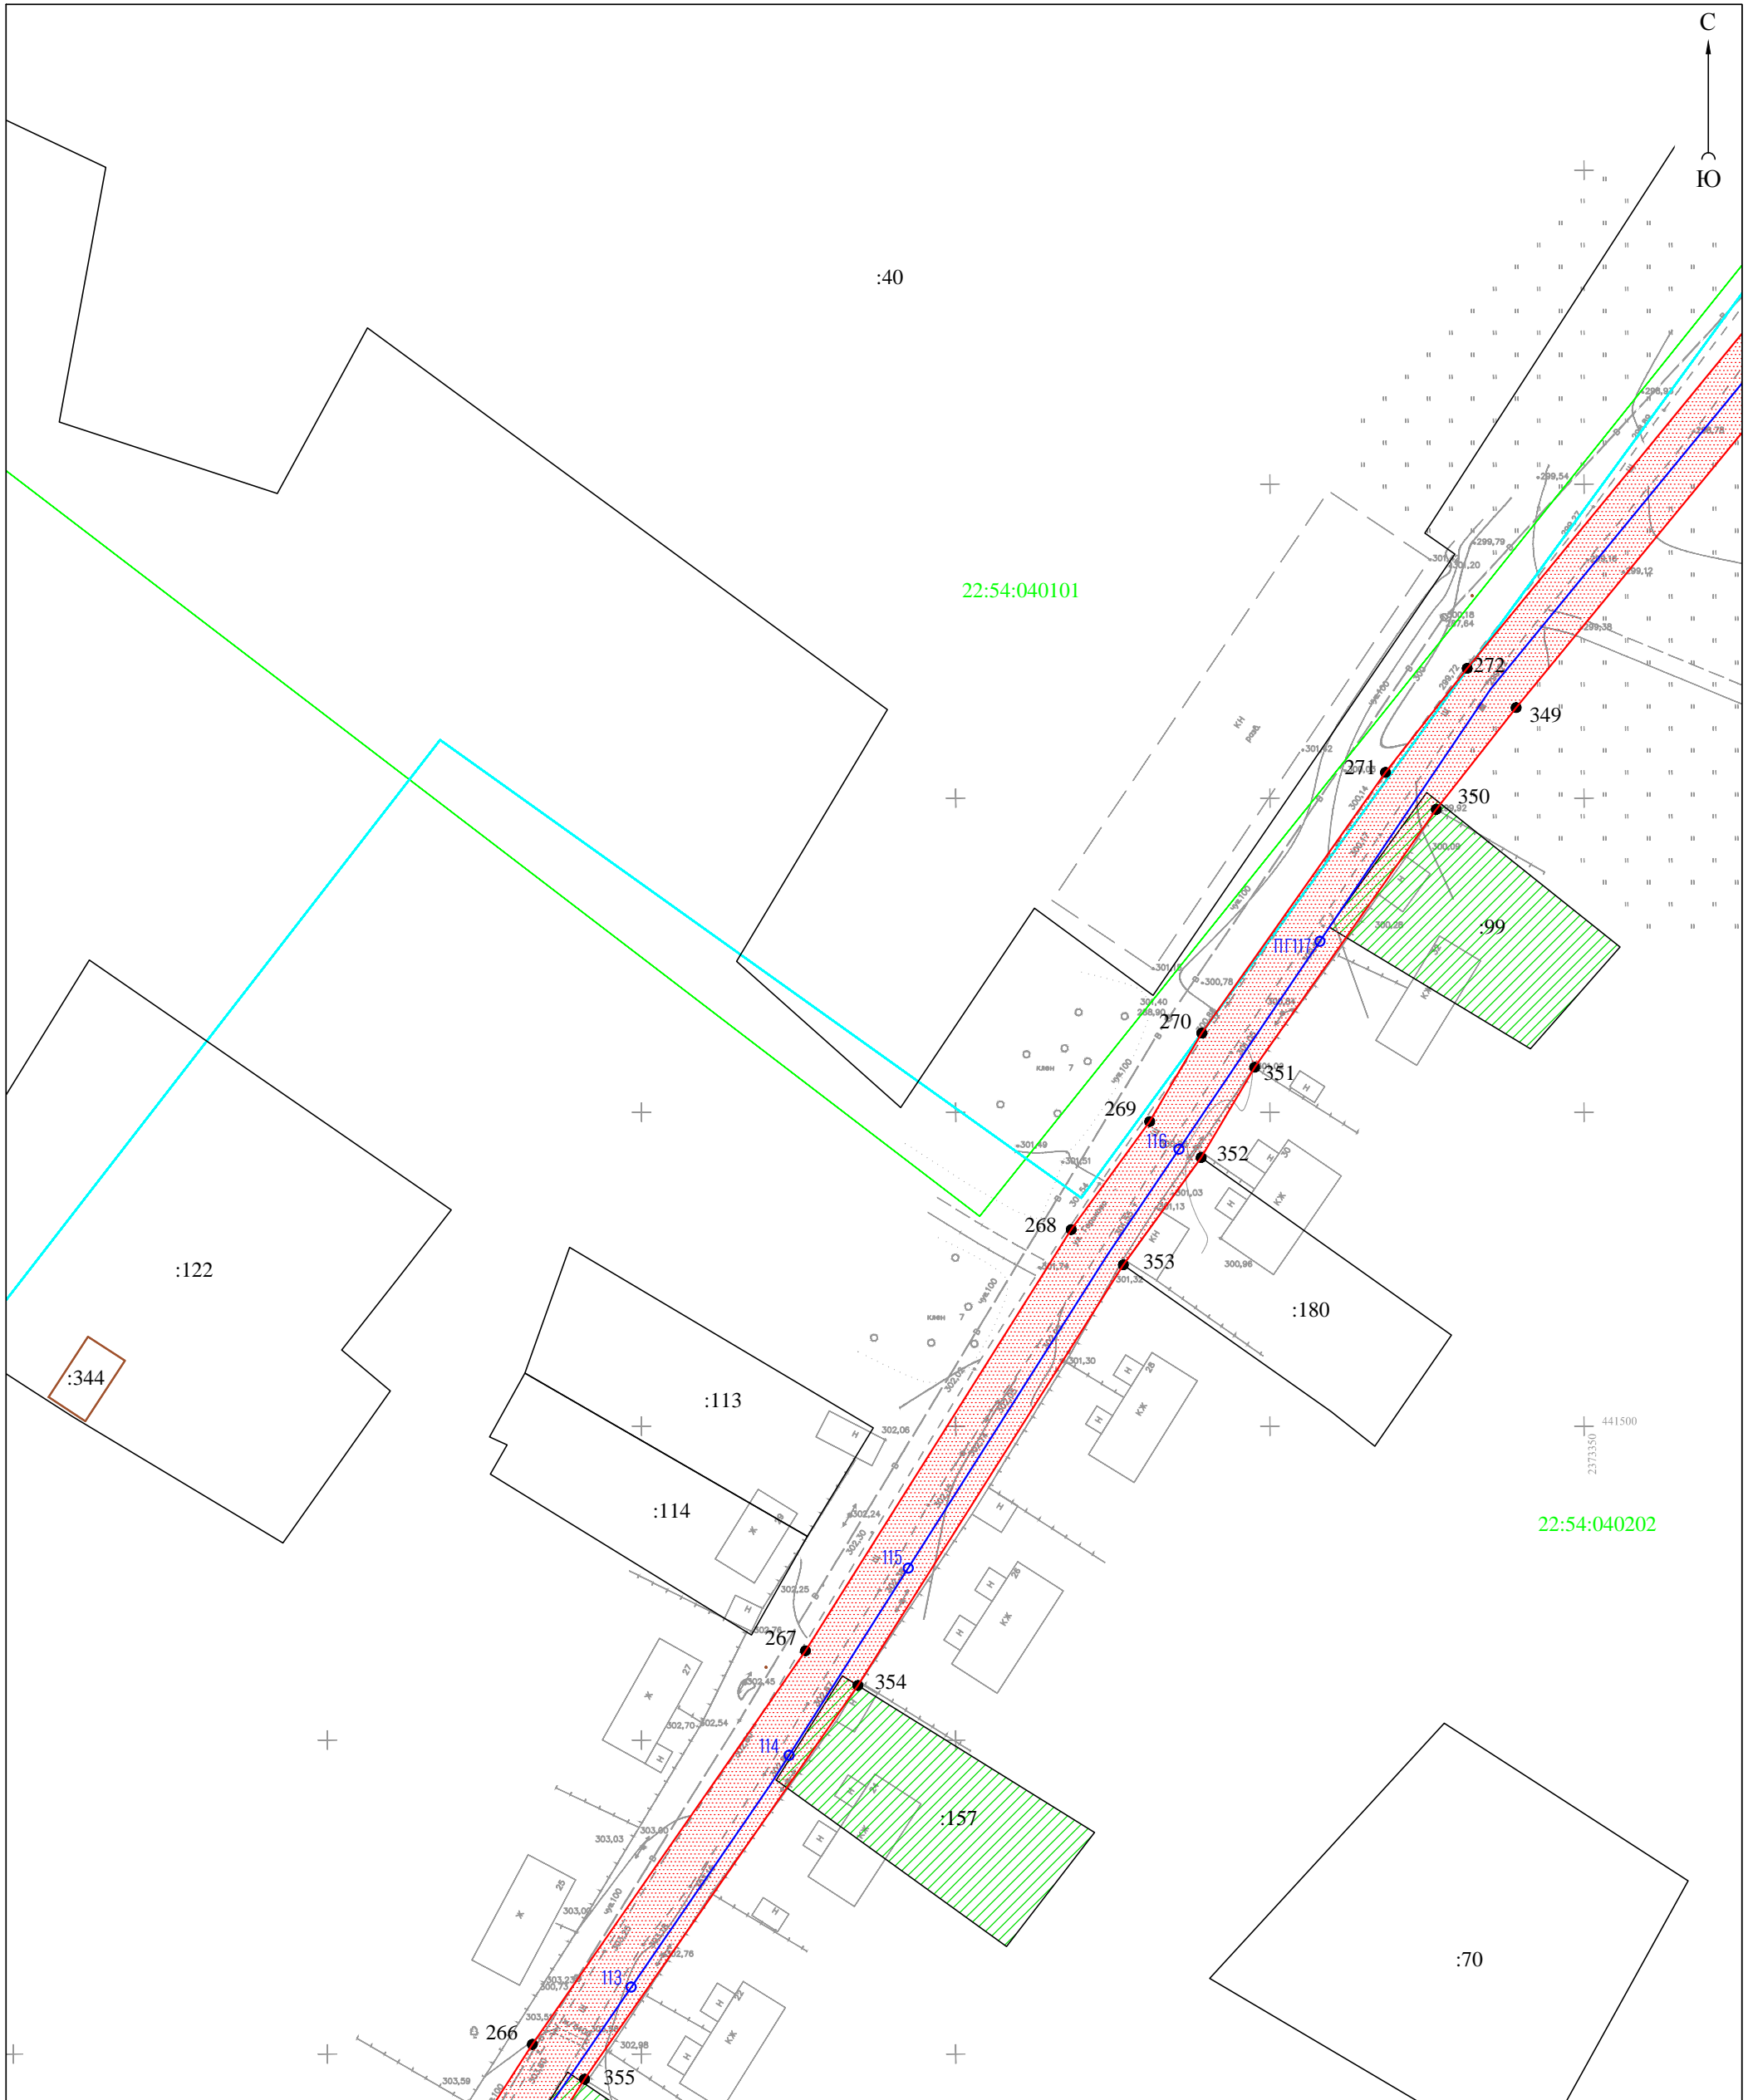

Условные обозначения приведены на Листе 1


изм.	кол.уч.	лист	№ док.	подпись	дата

Проект по внесению изменений в проект межевания территории для реконструкции линейного объекта "Реконструкция системы водоснабжения в с. Огни Усть-Калманского района Алтайского края"


Директор	А.О. Карьков	02.11.20	стадия	лист	листов
Выполнила	Ю.М. Хмелева	02.11.20	ПМ	1-4	22

Чертеж межевания территории
М 1:1000


ООО "Агростройинвест"
г. Барнаул

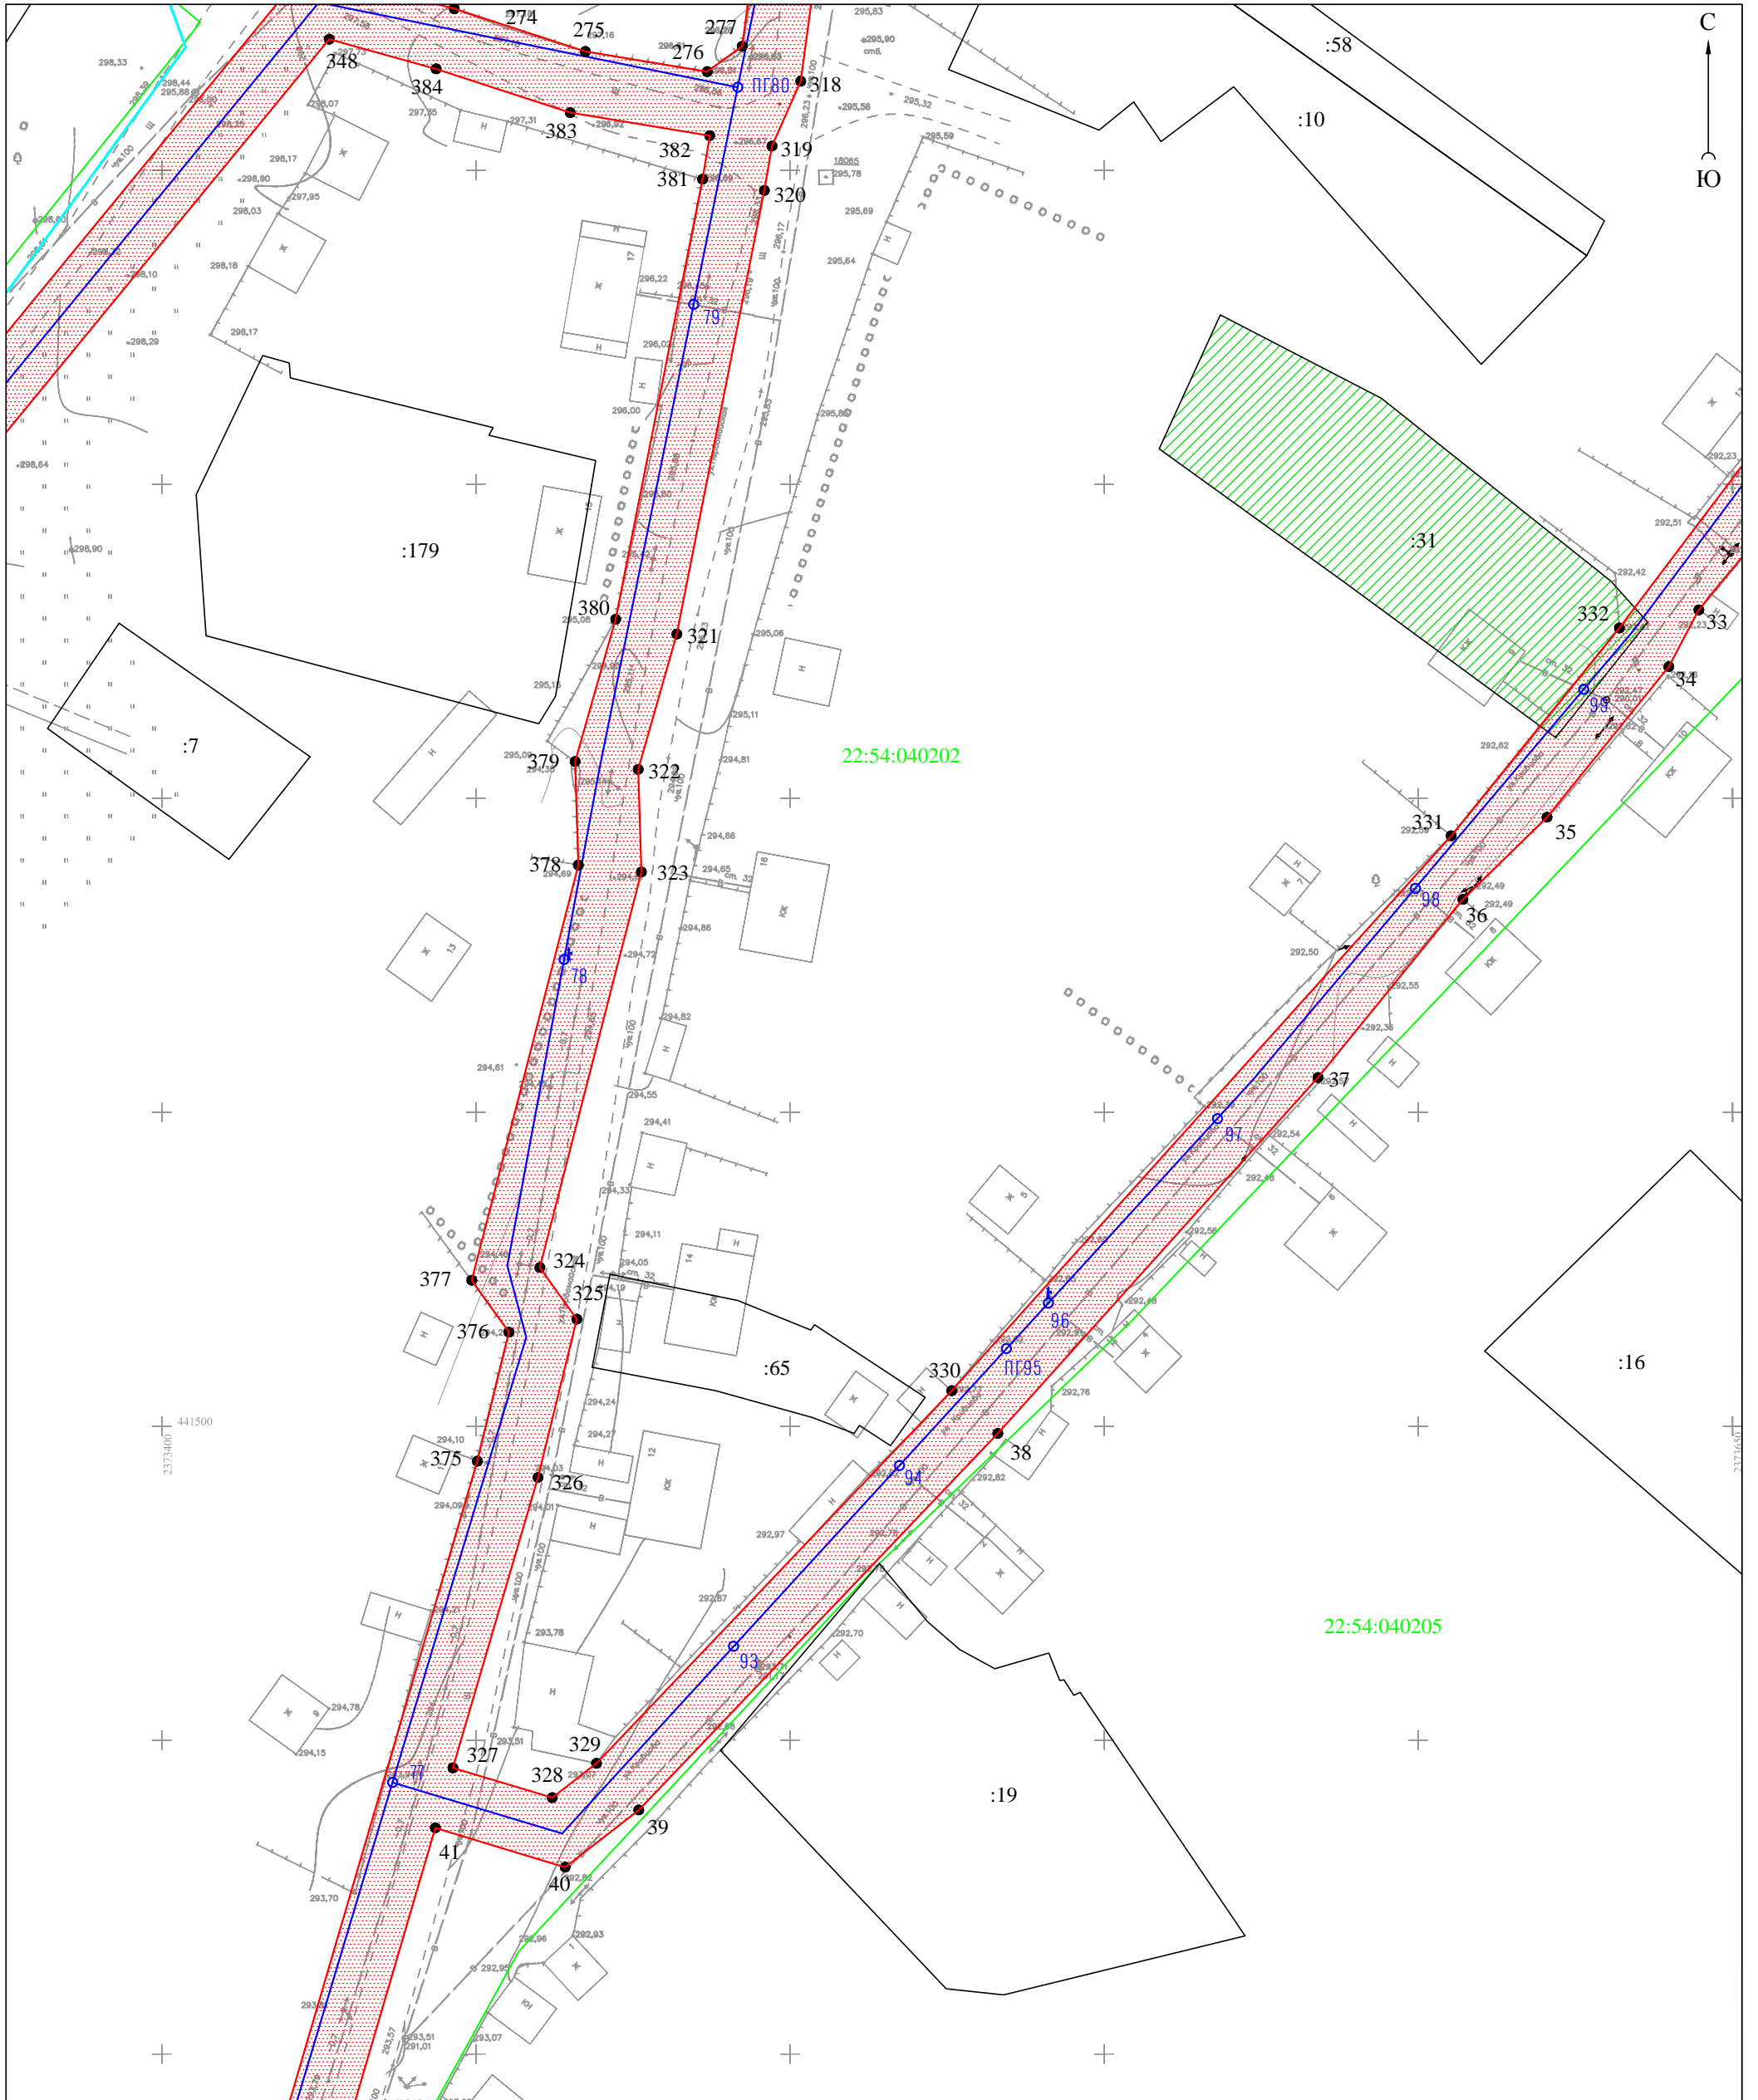


					Проект по внесению изменений в проект межевания территории для реконструкции линейного объекта "Реконструкция системы водоснабжения в с. Огни Усть-Калманского района Алтайского края"			
изм.	кол.уч.	лист	№ док.	подпись	дата	стадия	лист	листов
				Директор А.О. Карьков	02.11.20	ПМ	1-5	22
				Выполнила Ю.М. Хмелева	02.11.20			
Условные обозначения приведены на Листе 1						Чертеж межевания территории М 1:1000		ООО "Агростройинвест" г. Барнаул

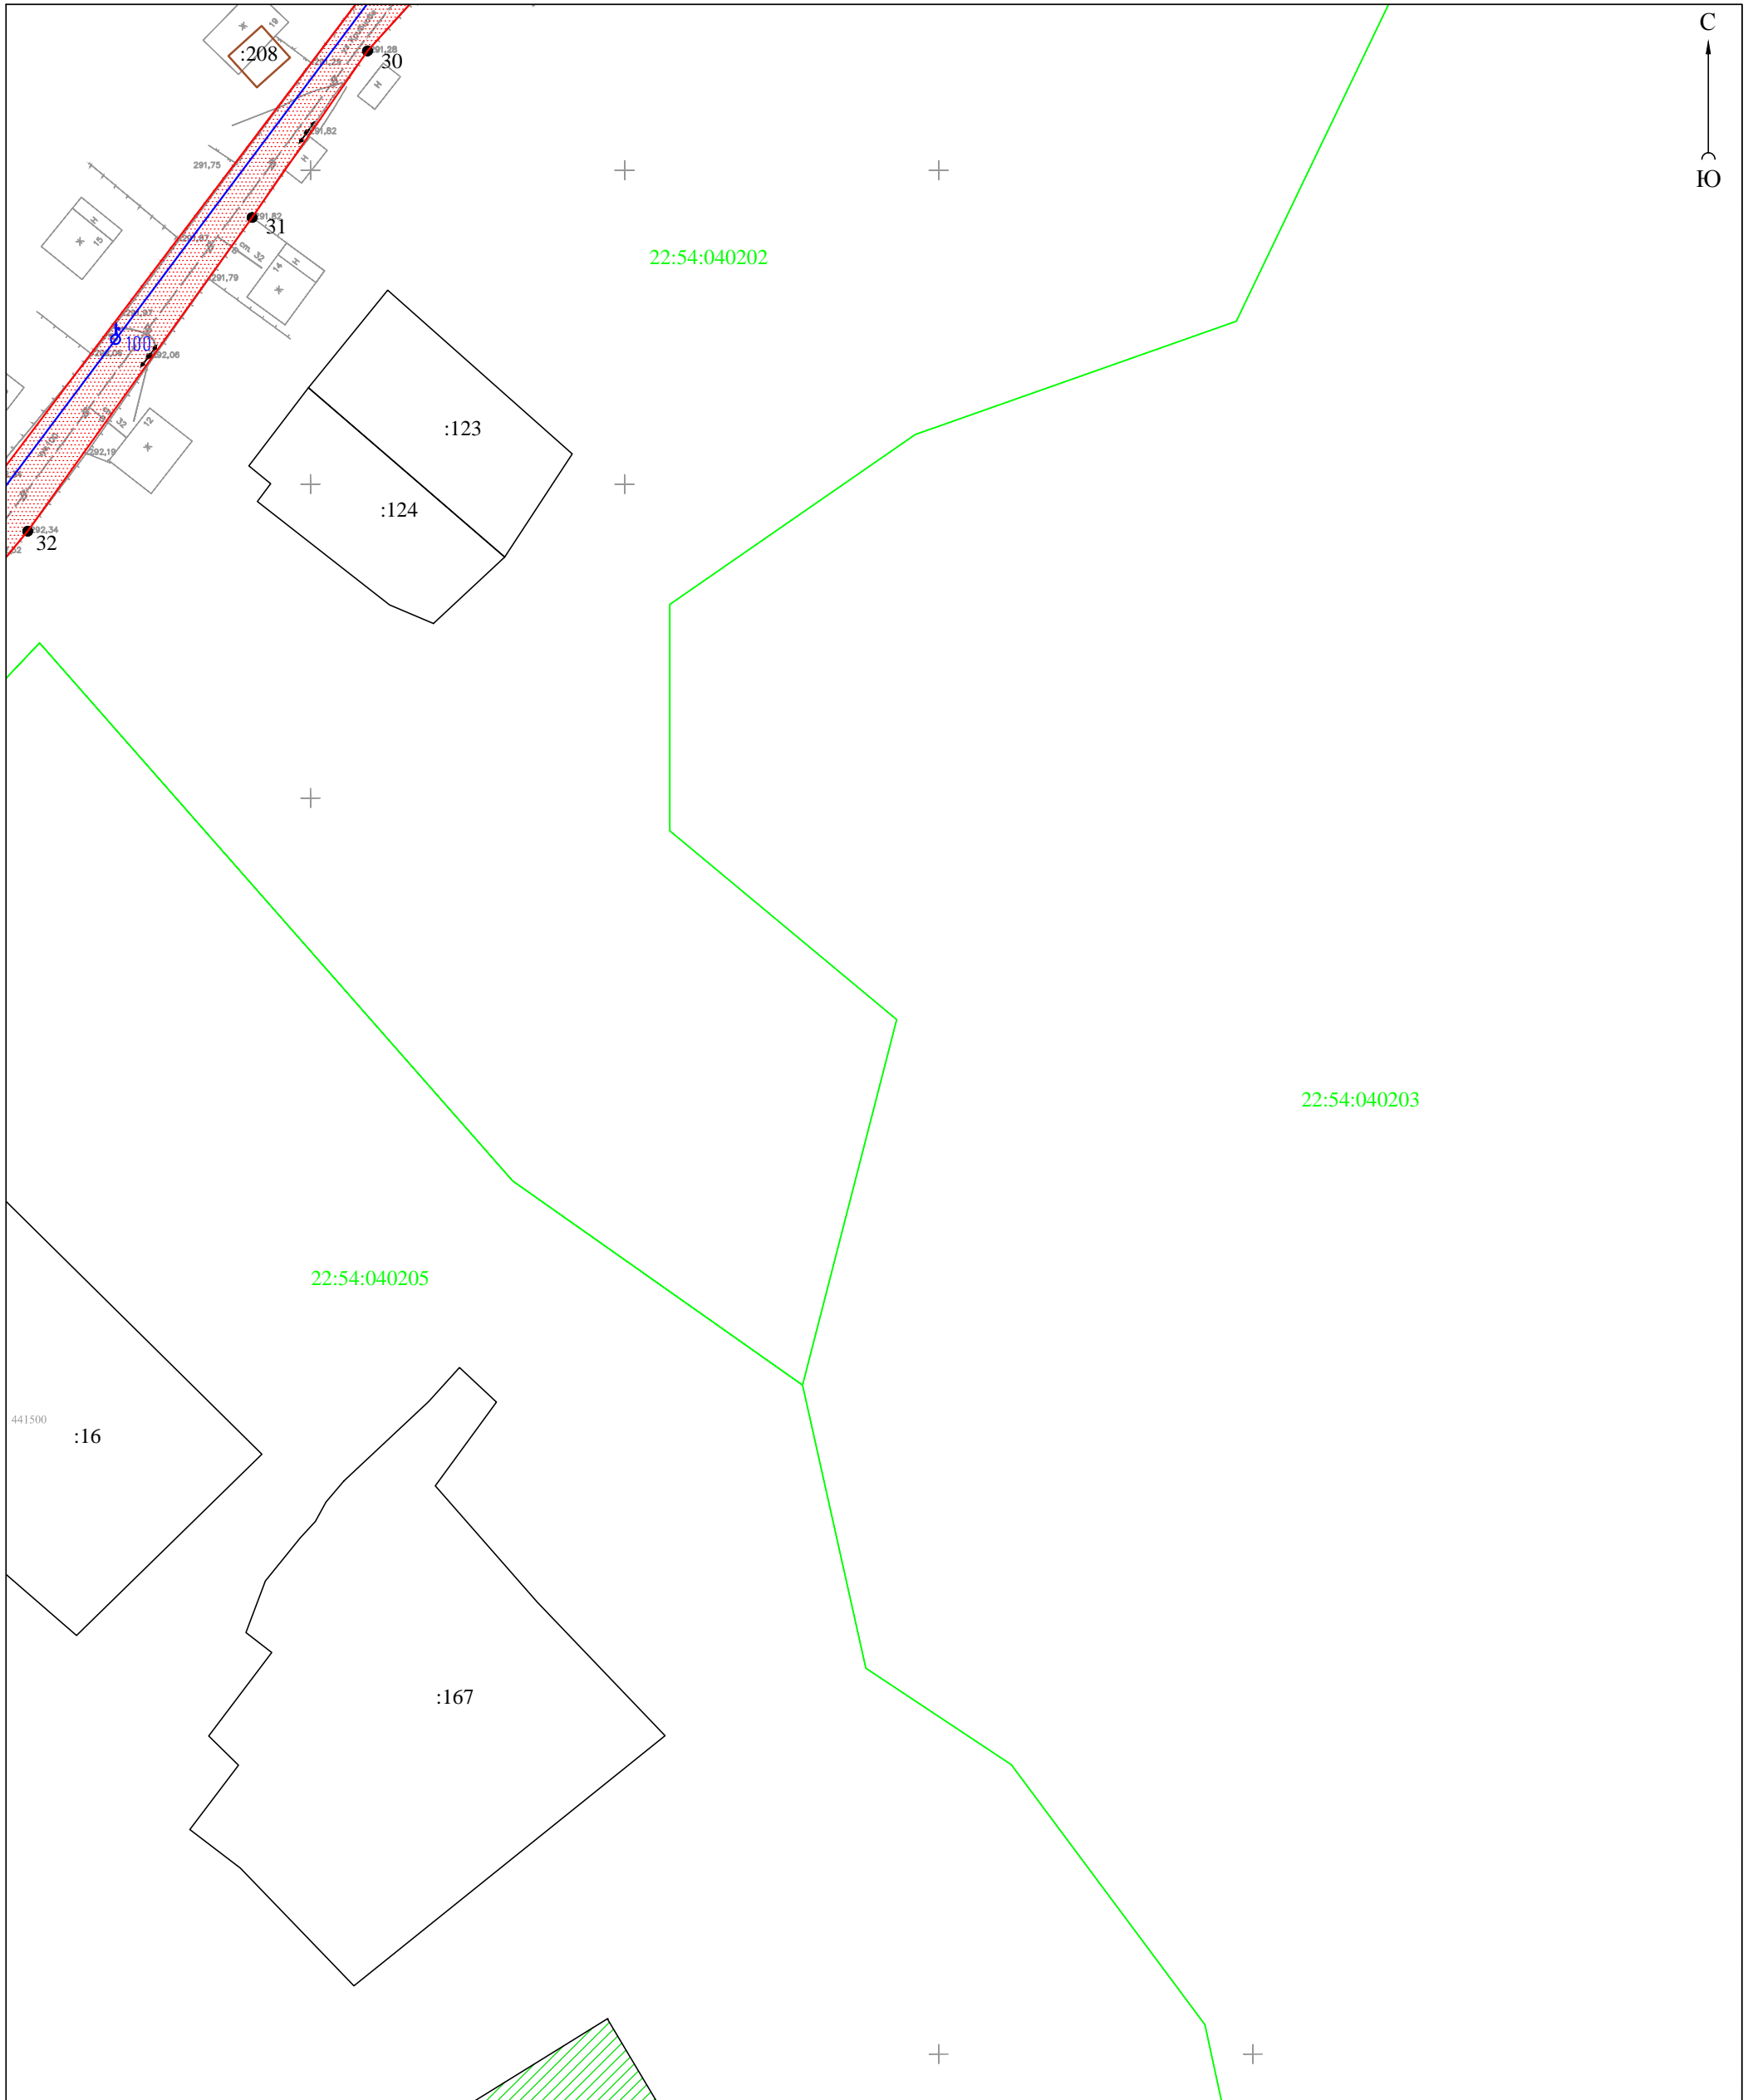


						Проект по внесению изменений в проект межевания территории для реконструкции линейного объекта "Реконструкция системы водоснабжения в с. Огни Усть-Калманского района Алтайского края"						
						стадия	лист	листов				
изм. кол. уч.						лист	№ док.	подпись	дата	ПМ	1-6	22
Директор						А.О. Карьков			02.11.20			
Выполнила						Ю.М. Хмелева			02.11.20			
Условные обозначения приведены на Листе 1						Чертеж межевания территории			000 "Агростройинвест"			
						М 1:1000			г. Барнаул			

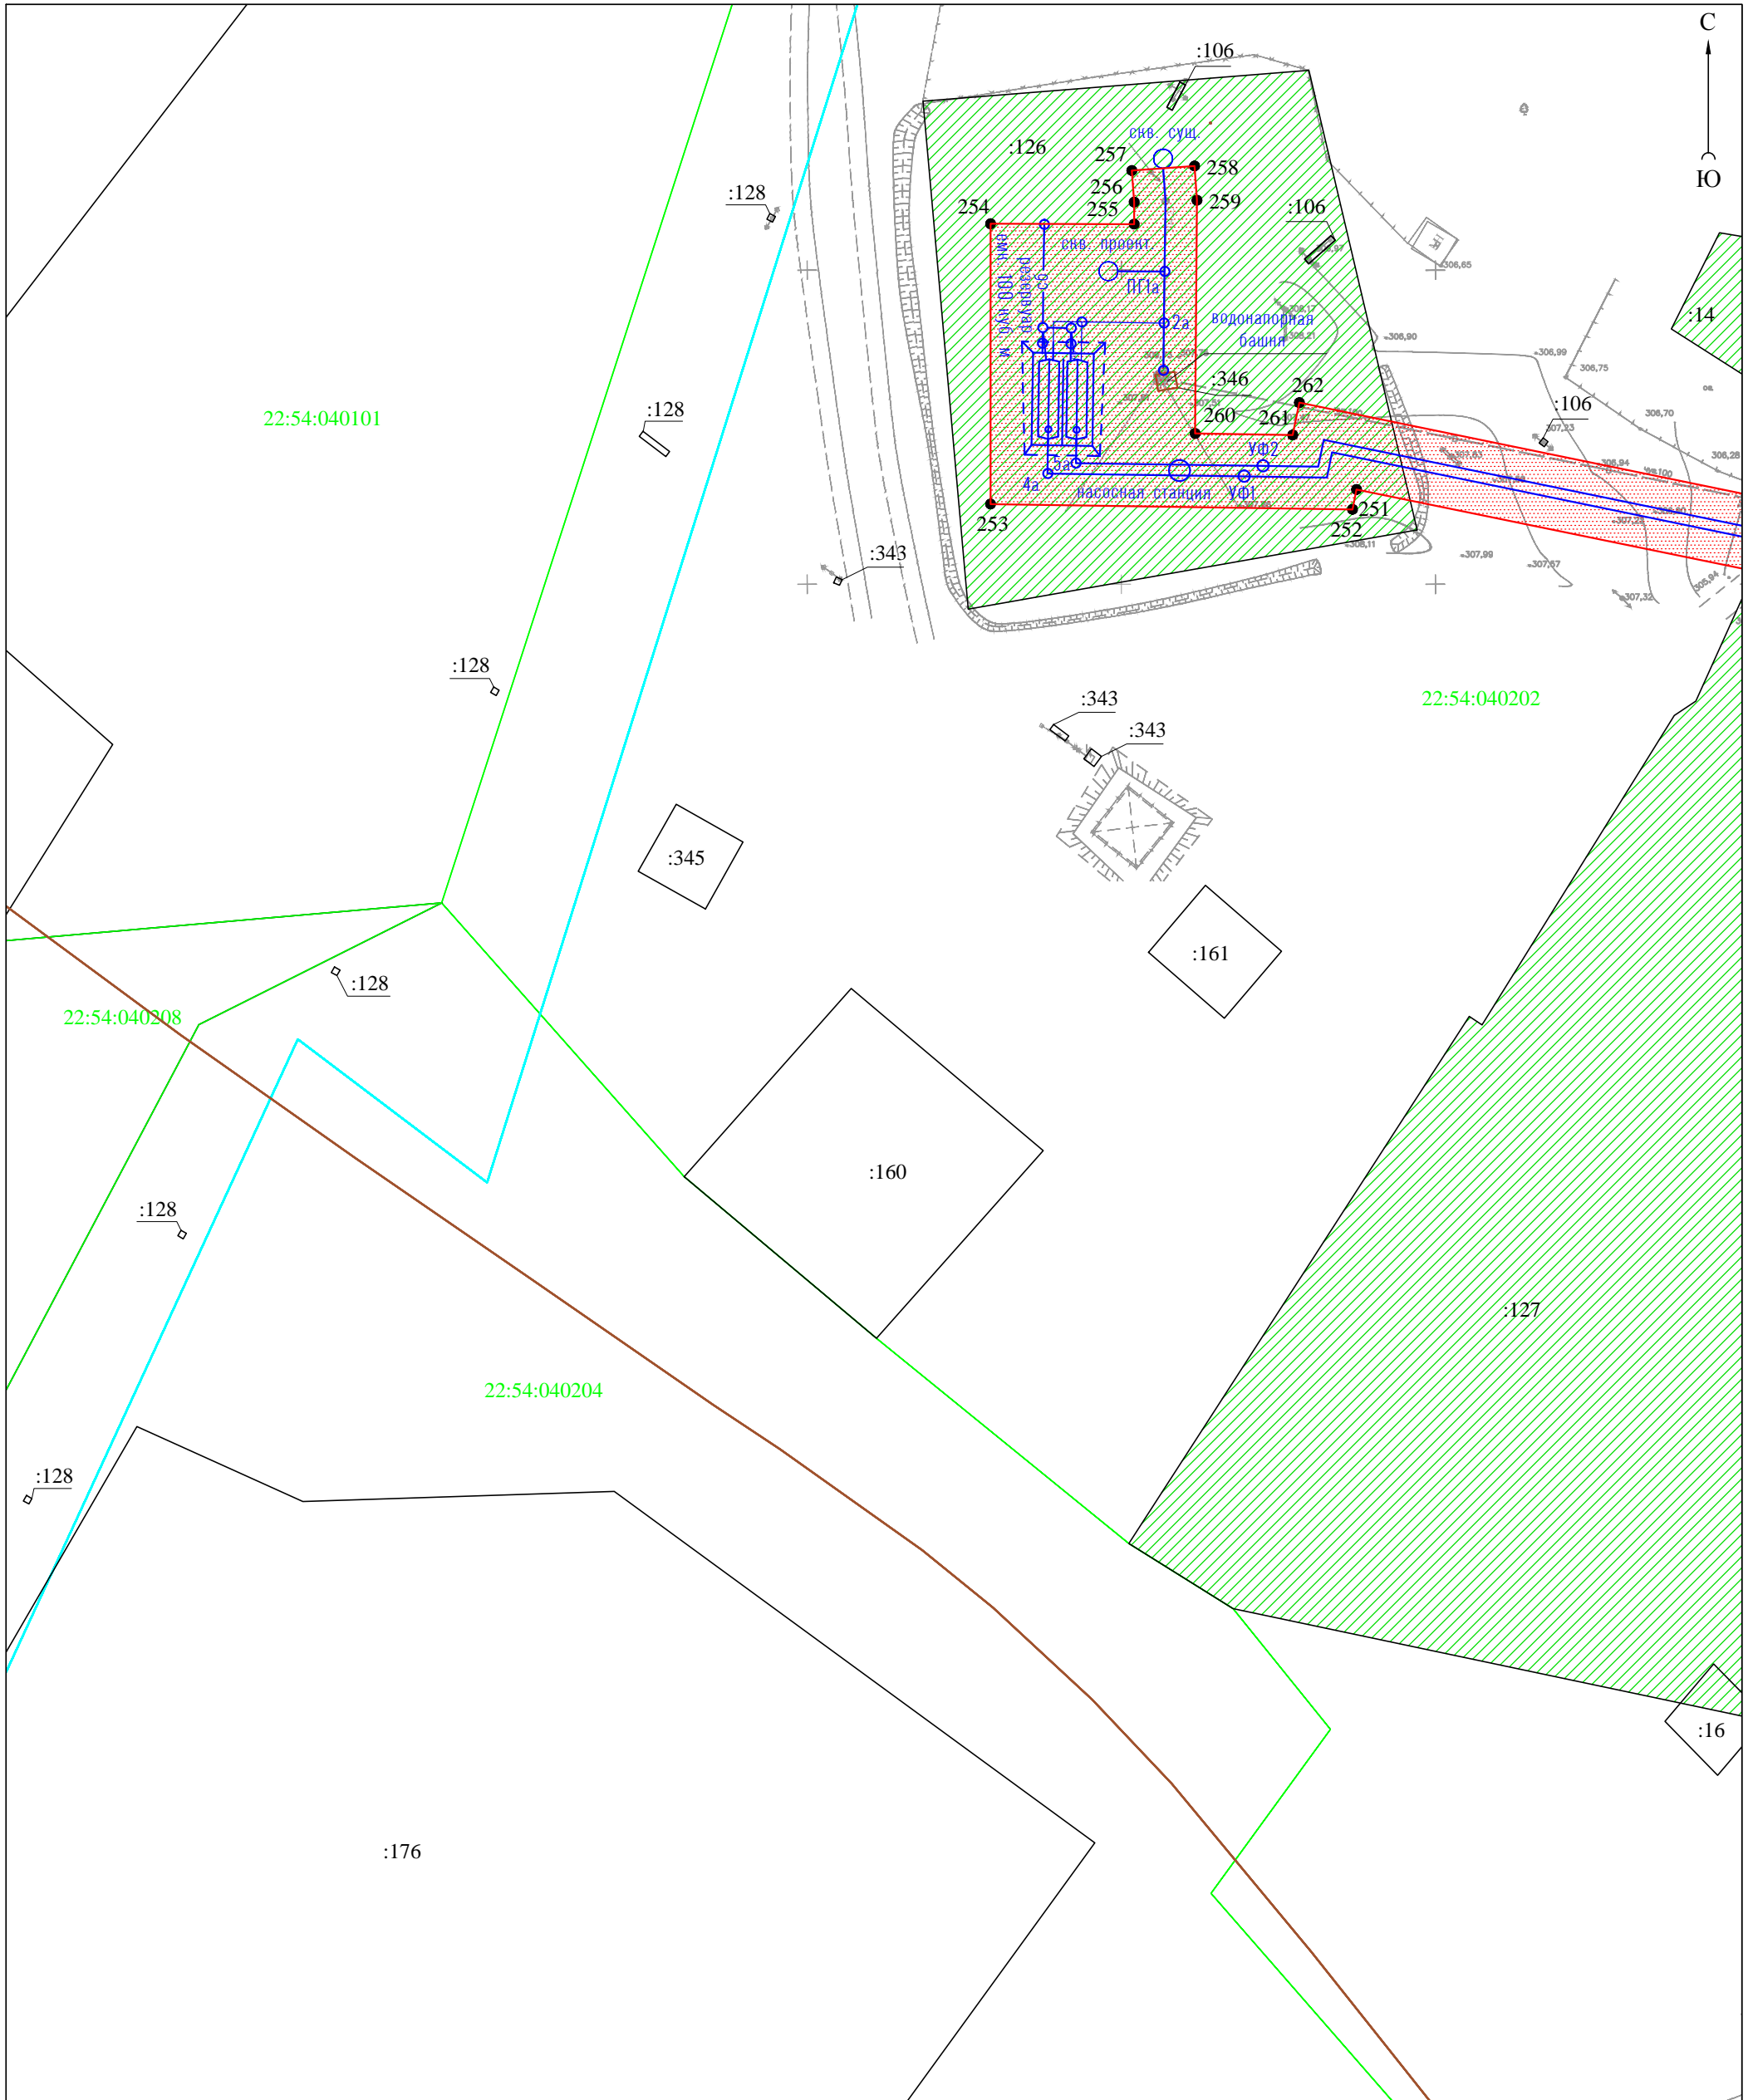


						Проект по внесению изменений в проект межевания территории для реконструкции линейного объекта "Реконструкция системы водоснабжения в с. Огни Усть-Калманского района Алтайского края"		
						стадия	лист	листов
Условные обозначения приведены на Листе 1						Чертеж межевания территории М 1:1000		
						ООО "Агростройинвест" г. Барнаул		
изм.	кол.уч.	лист	№ док.	подпись	дата			
				Директор А.О. Карьков	02.11.20			
				Выполнила Ю.М. Хмелева	02.11.20			
						ПМ	1-7	22

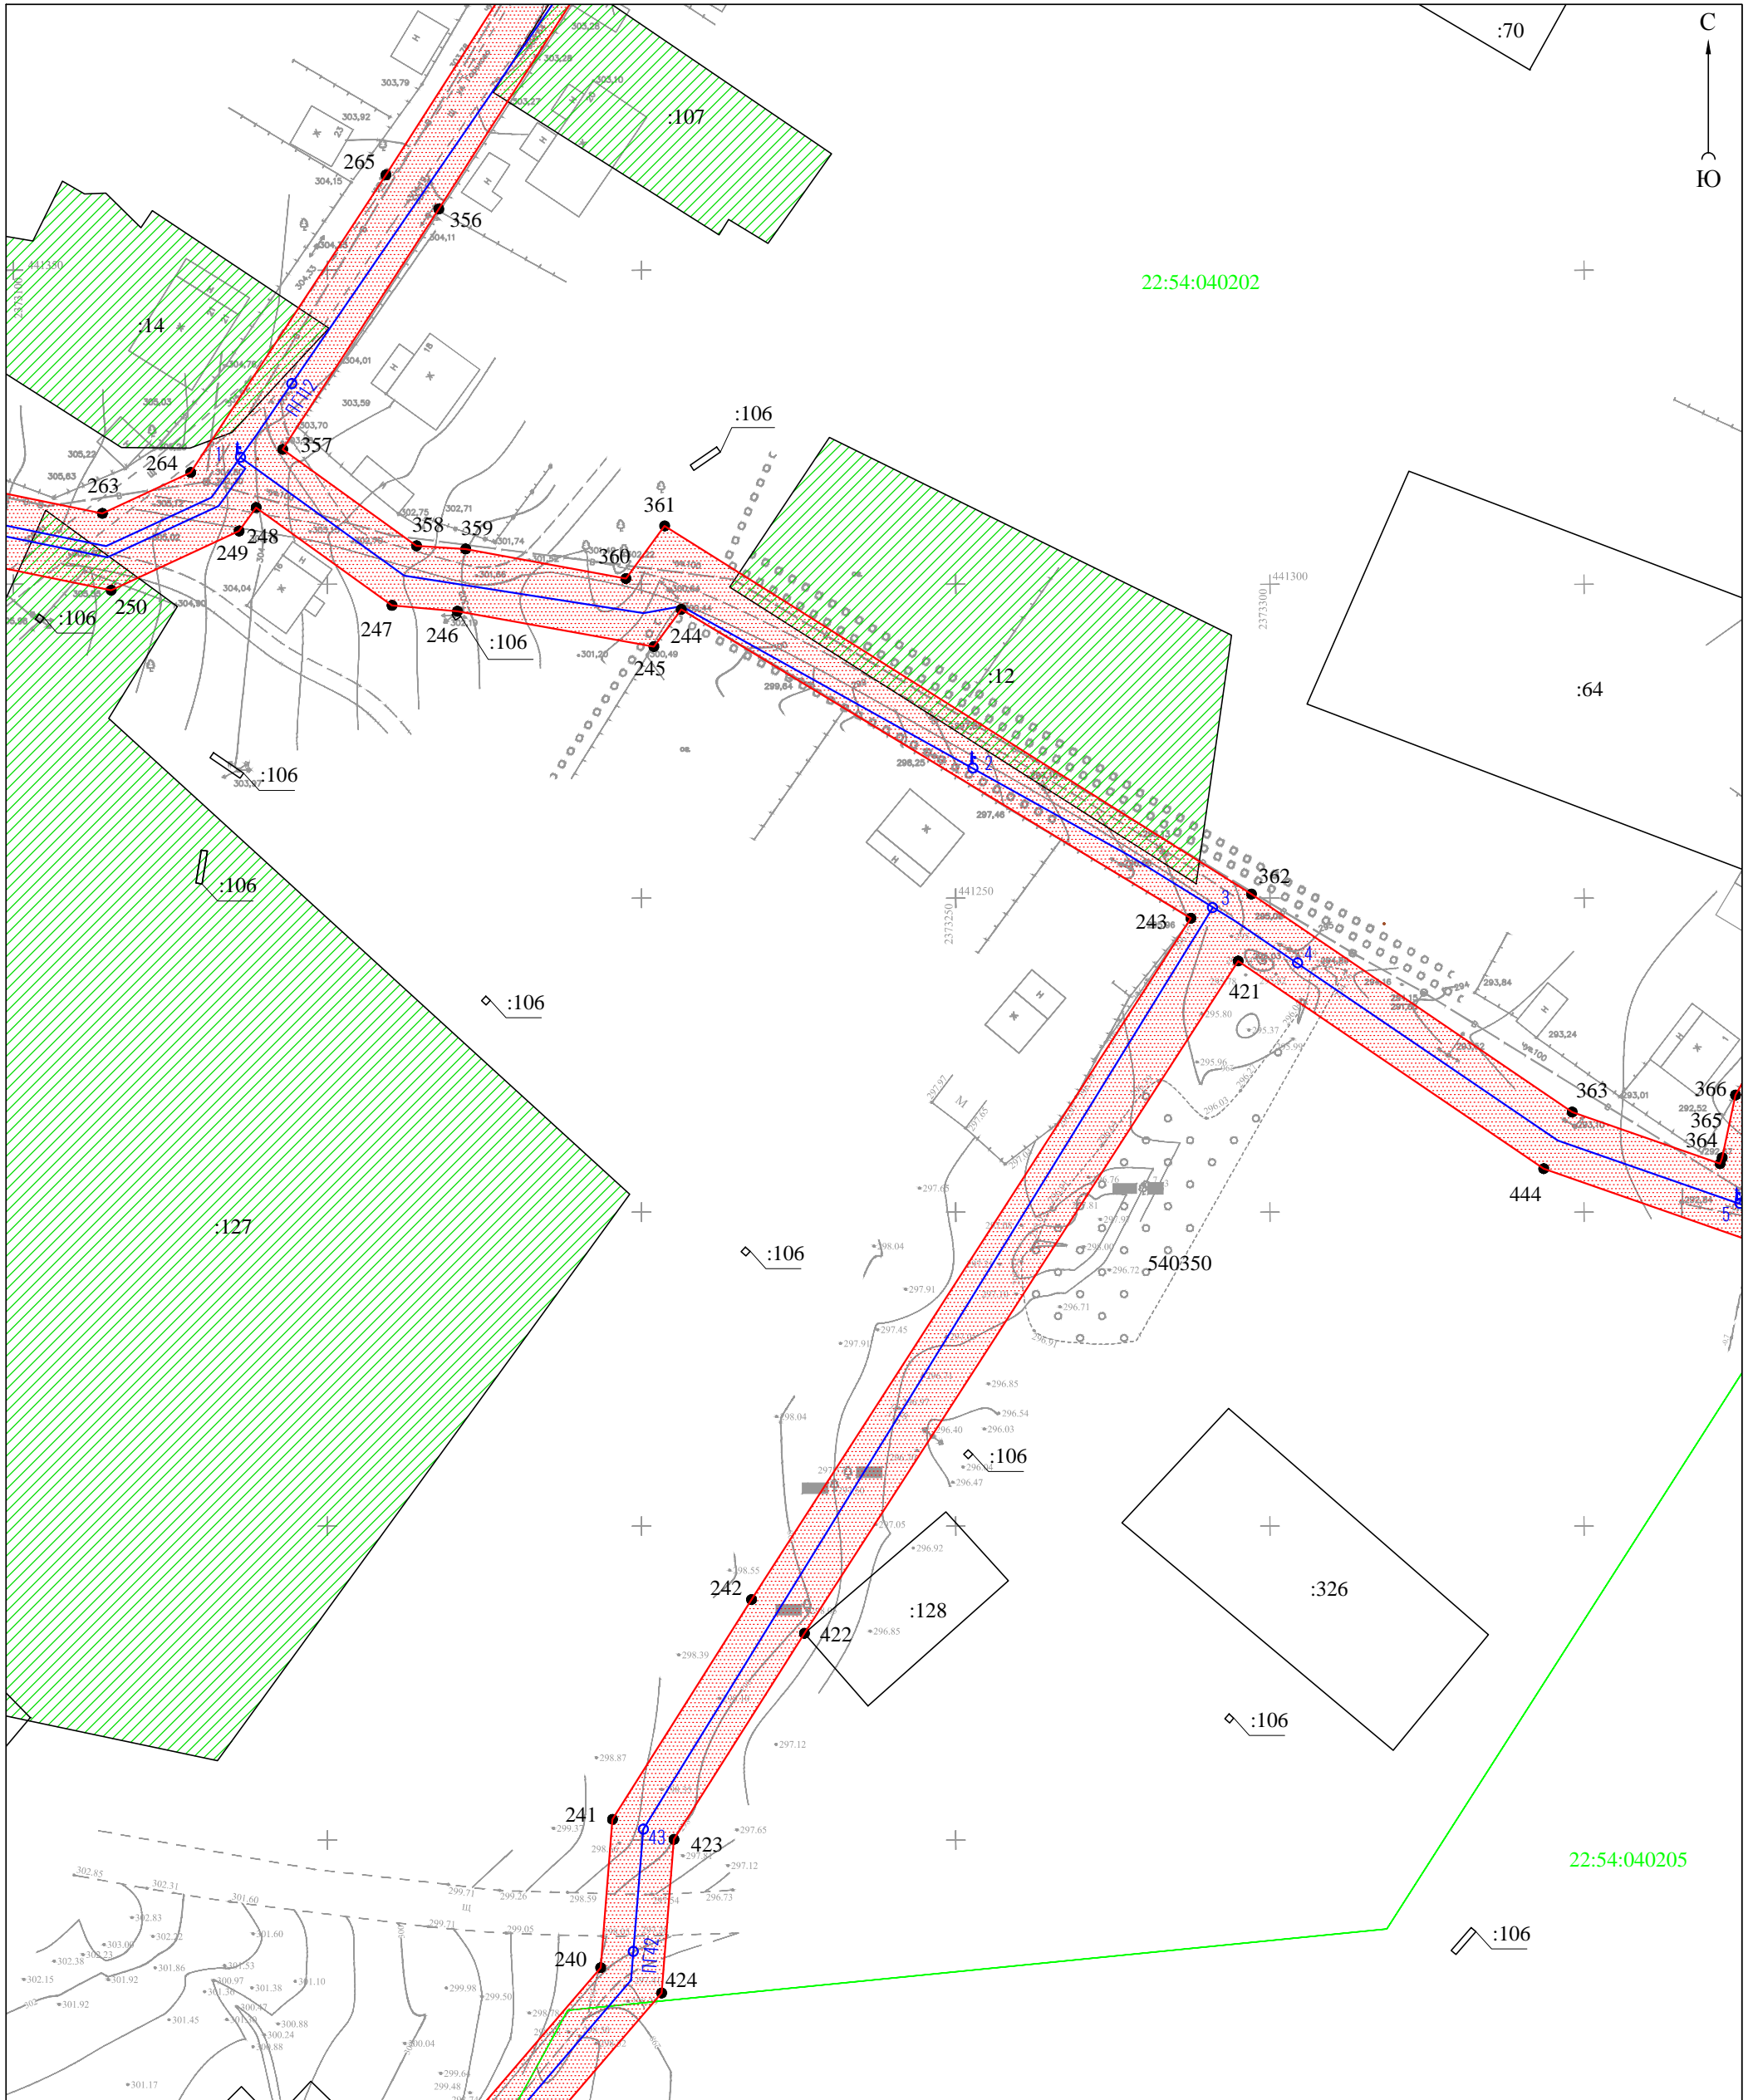


					Проект по внесению изменений в проект межевания территории для реконструкции линейного объекта "Реконструкция системы водоснабжения в с. Огни Усть-Калманского района Алтайского края"		
изм. кол. уч.	лист	№ док.	подпись	дата	стадия	лист	листов
			Директор А.О. Карьков	02.11.20	ПМ	1-8	22
			Выполнила Ю.М. Хмелева	02.11.20			
Условные обозначения приведены на Листе 1					Чертеж межевания территории М 1:1000		000 "Агростройинвест" г. Барнаул

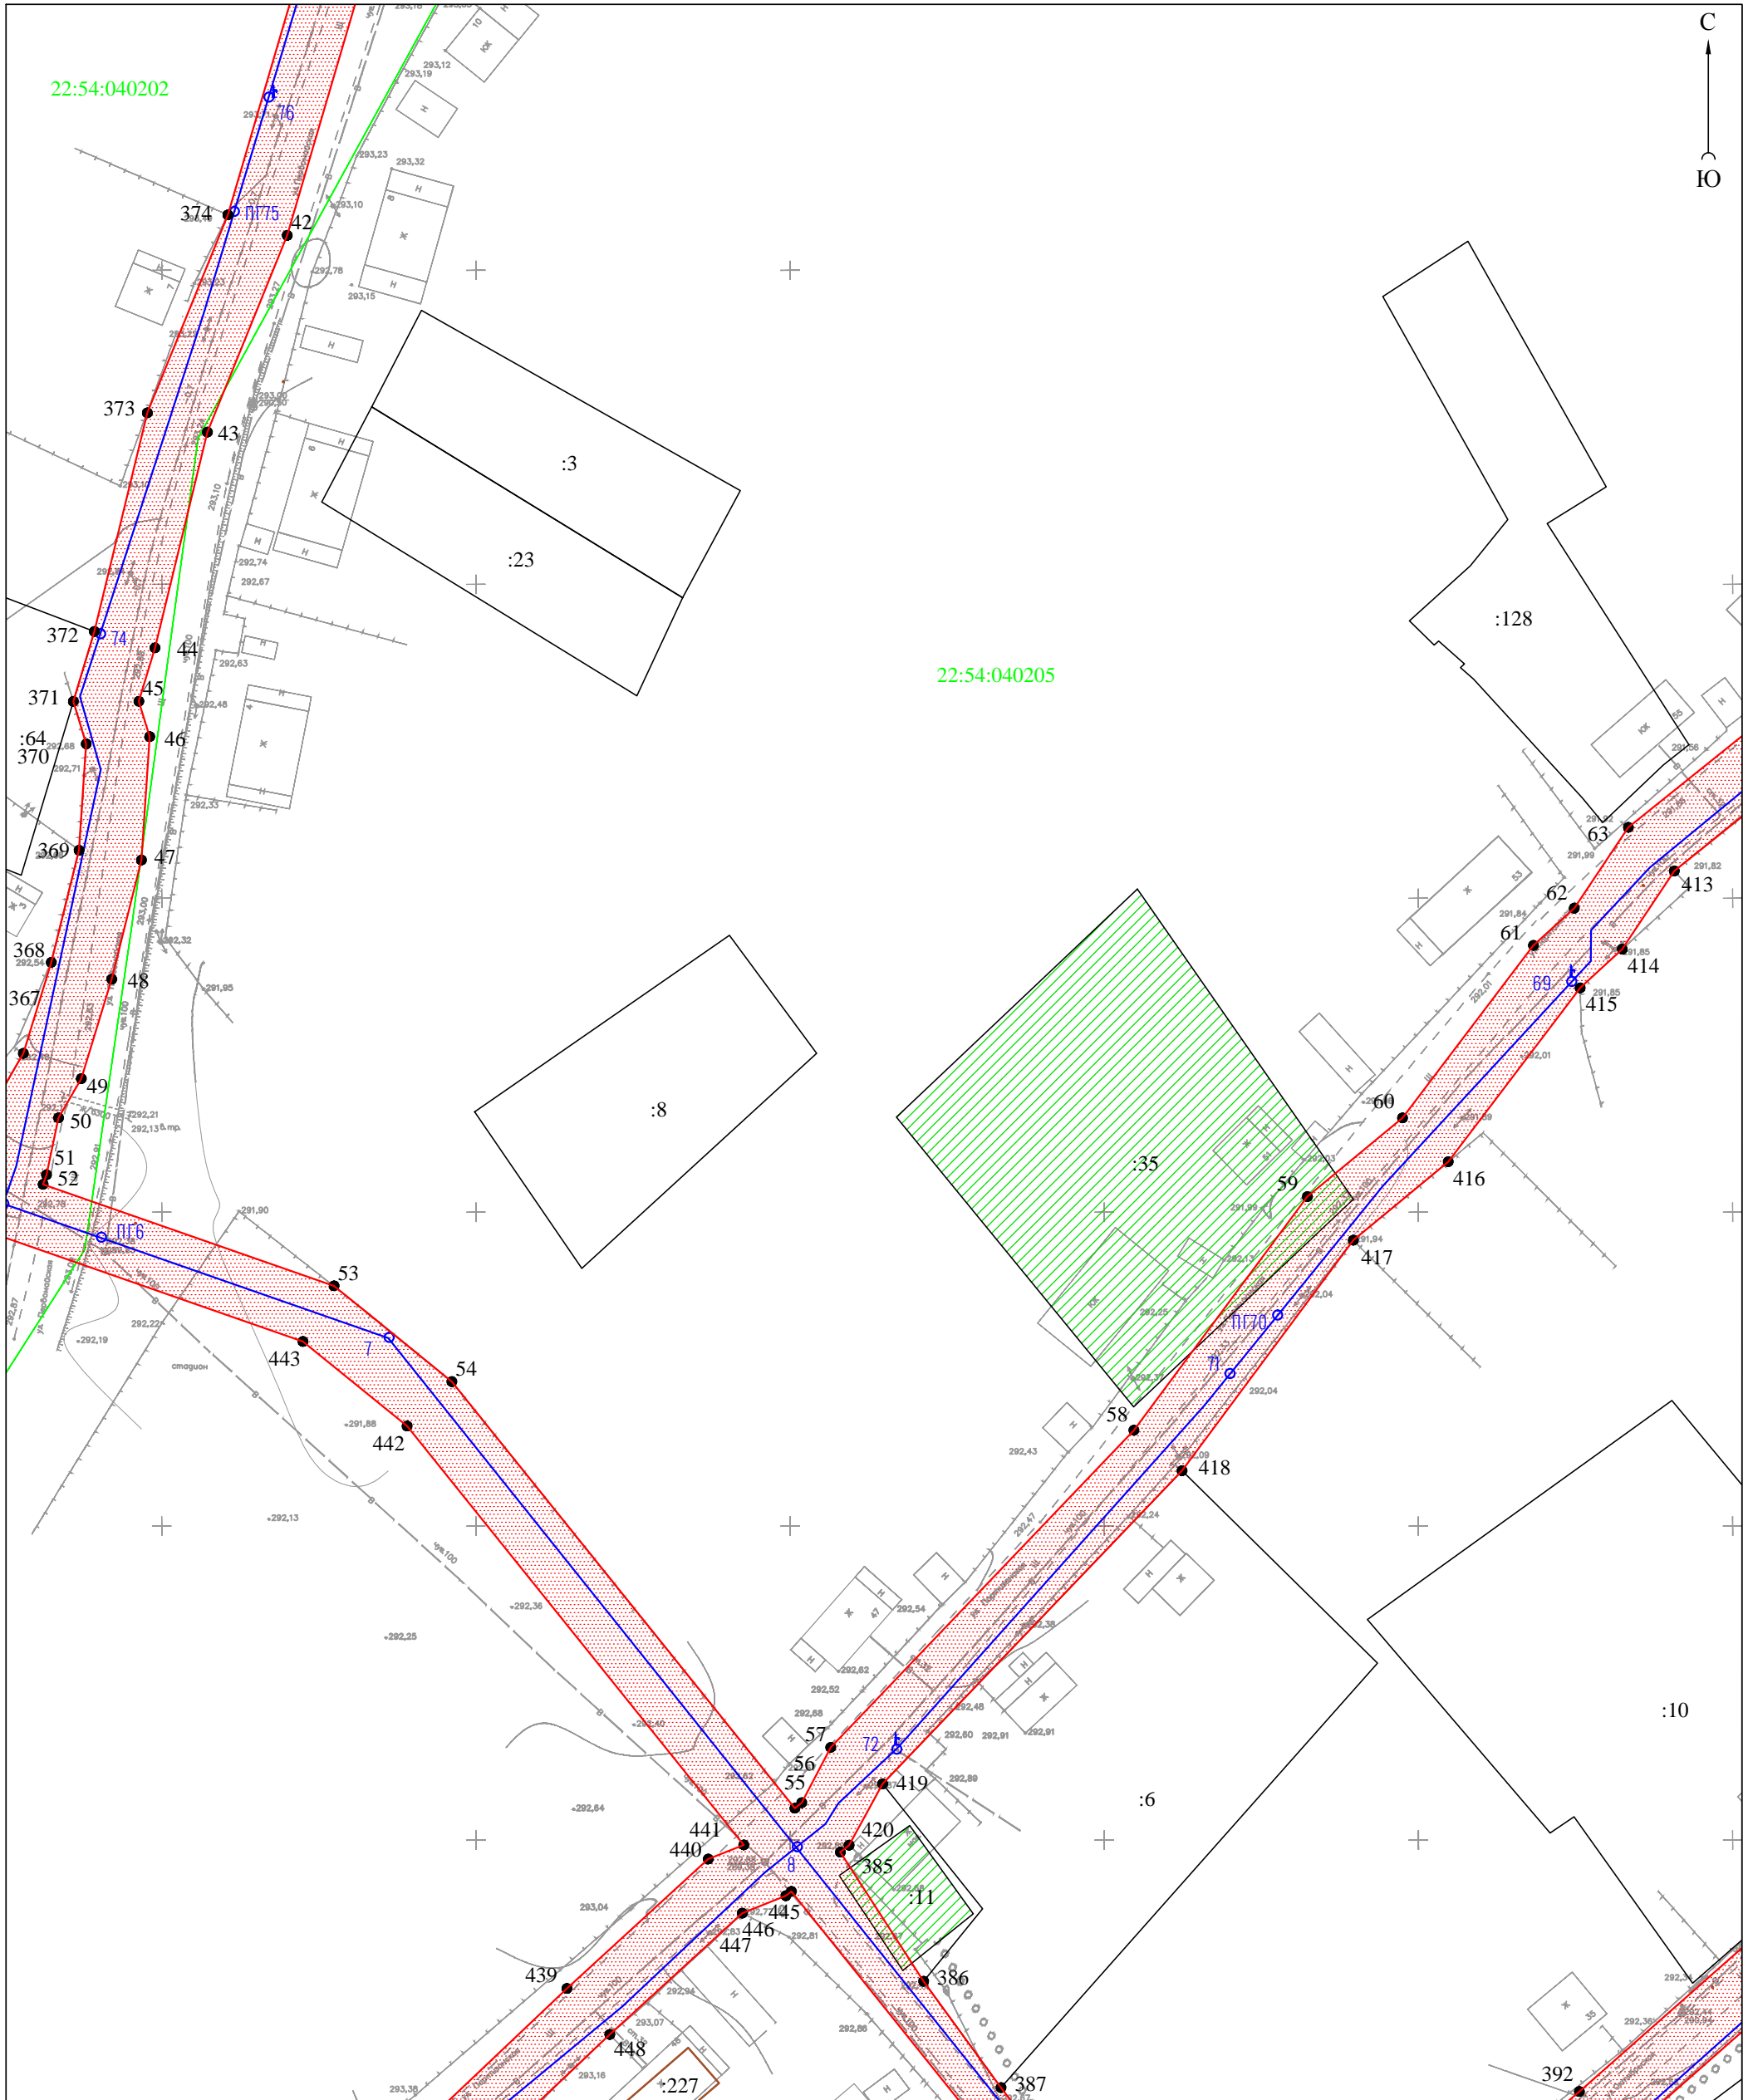


					Проект по внесению изменений в проект межевания территории для реконструкции линейного объекта "Реконструкция системы водоснабжения в с. Огни Усть-Калманского района Алтайского края"		
изм. кол. уч.	лист	№ док.	подпись	дата	стадия	лист	листов
	Директор	А.О. Карьков		02.11.20	ПМ	1-9	22
	Выполнила	Ю.М. Хмелева		02.11.20			
Условные обозначения приведены на Листе 1					Чертеж межевания территории М 1:1000		
					ООО "Агростройинвест" г. Барнаул		

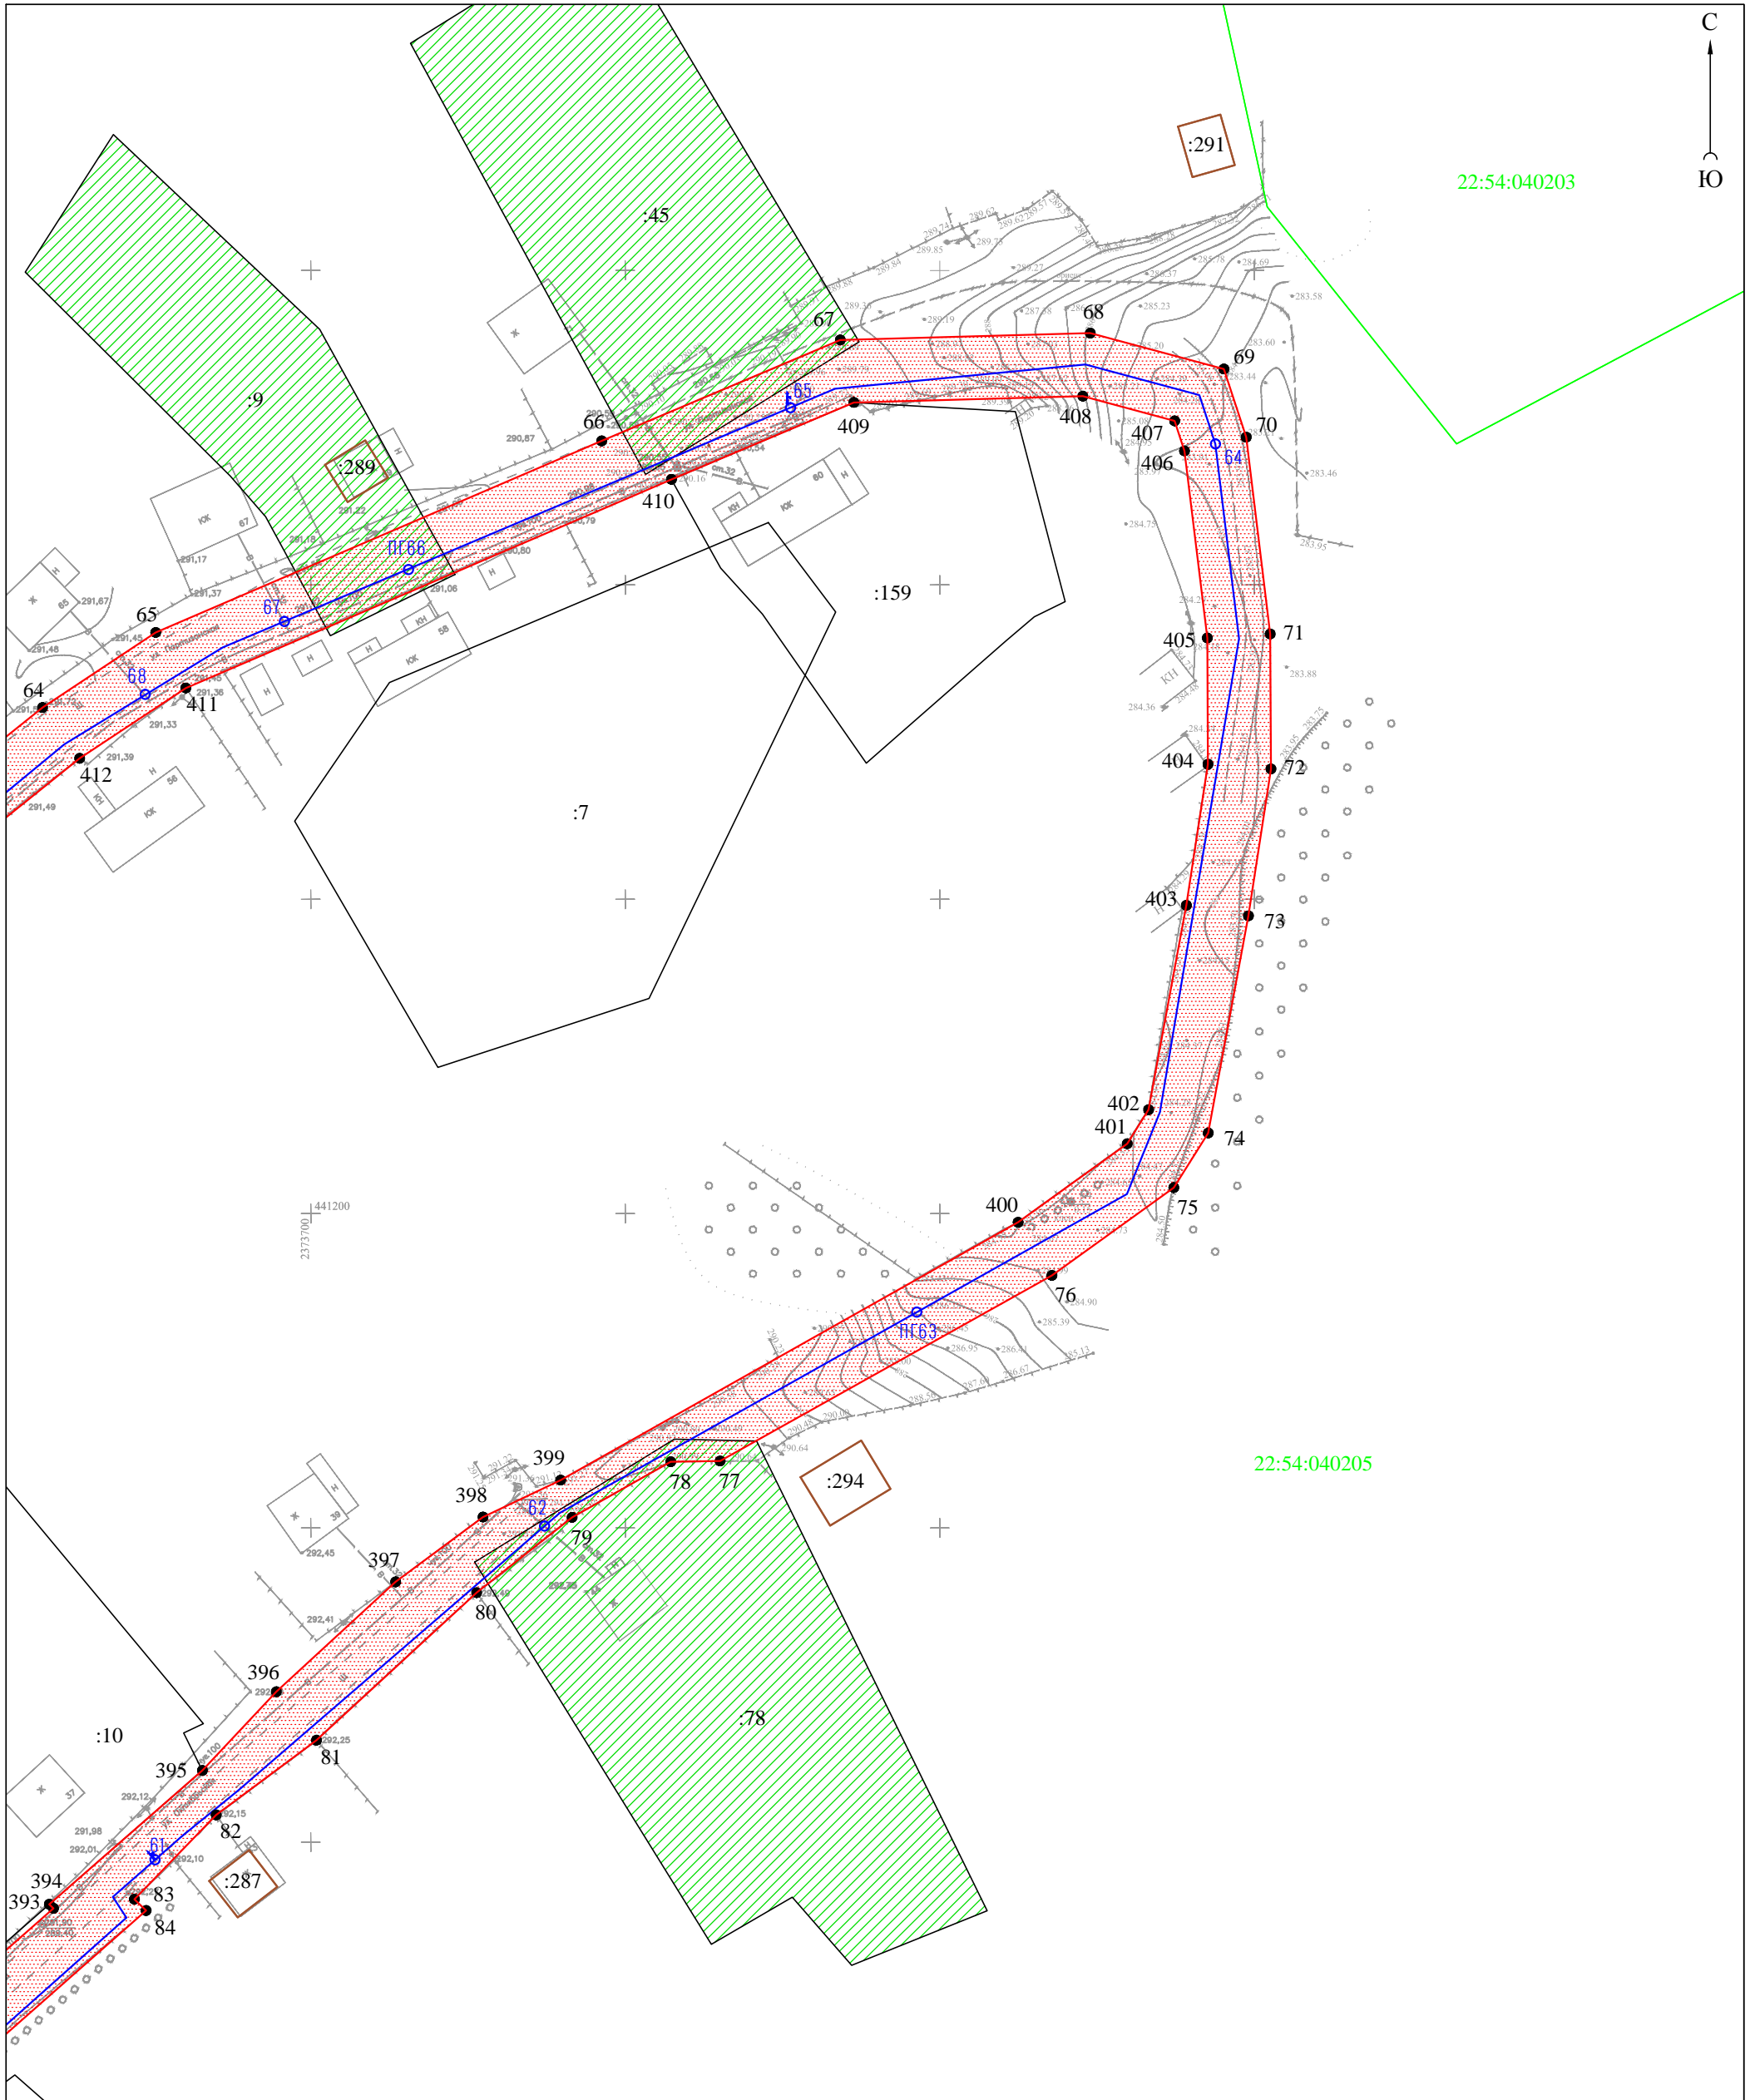


					Проект по внесению изменений в проект межевания территории для реконструкции линейного объекта "Реконструкция системы водоснабжения в с. Огни Усть-Калманского района Алтайского края"						
					стадия	лист	листов				
изм. кол. уч.					лист	№ док.	подпись	дата	ПМ	1-10	22
Директор					А.О. Карьков			02.11.20			
Выполнила					Ю.М. Хмелева			02.11.20			
Условные обозначения приведены на Листе 1					Чертеж межевания территории М 1:1000			ООО "Агростройинвест" г. Барнаул			

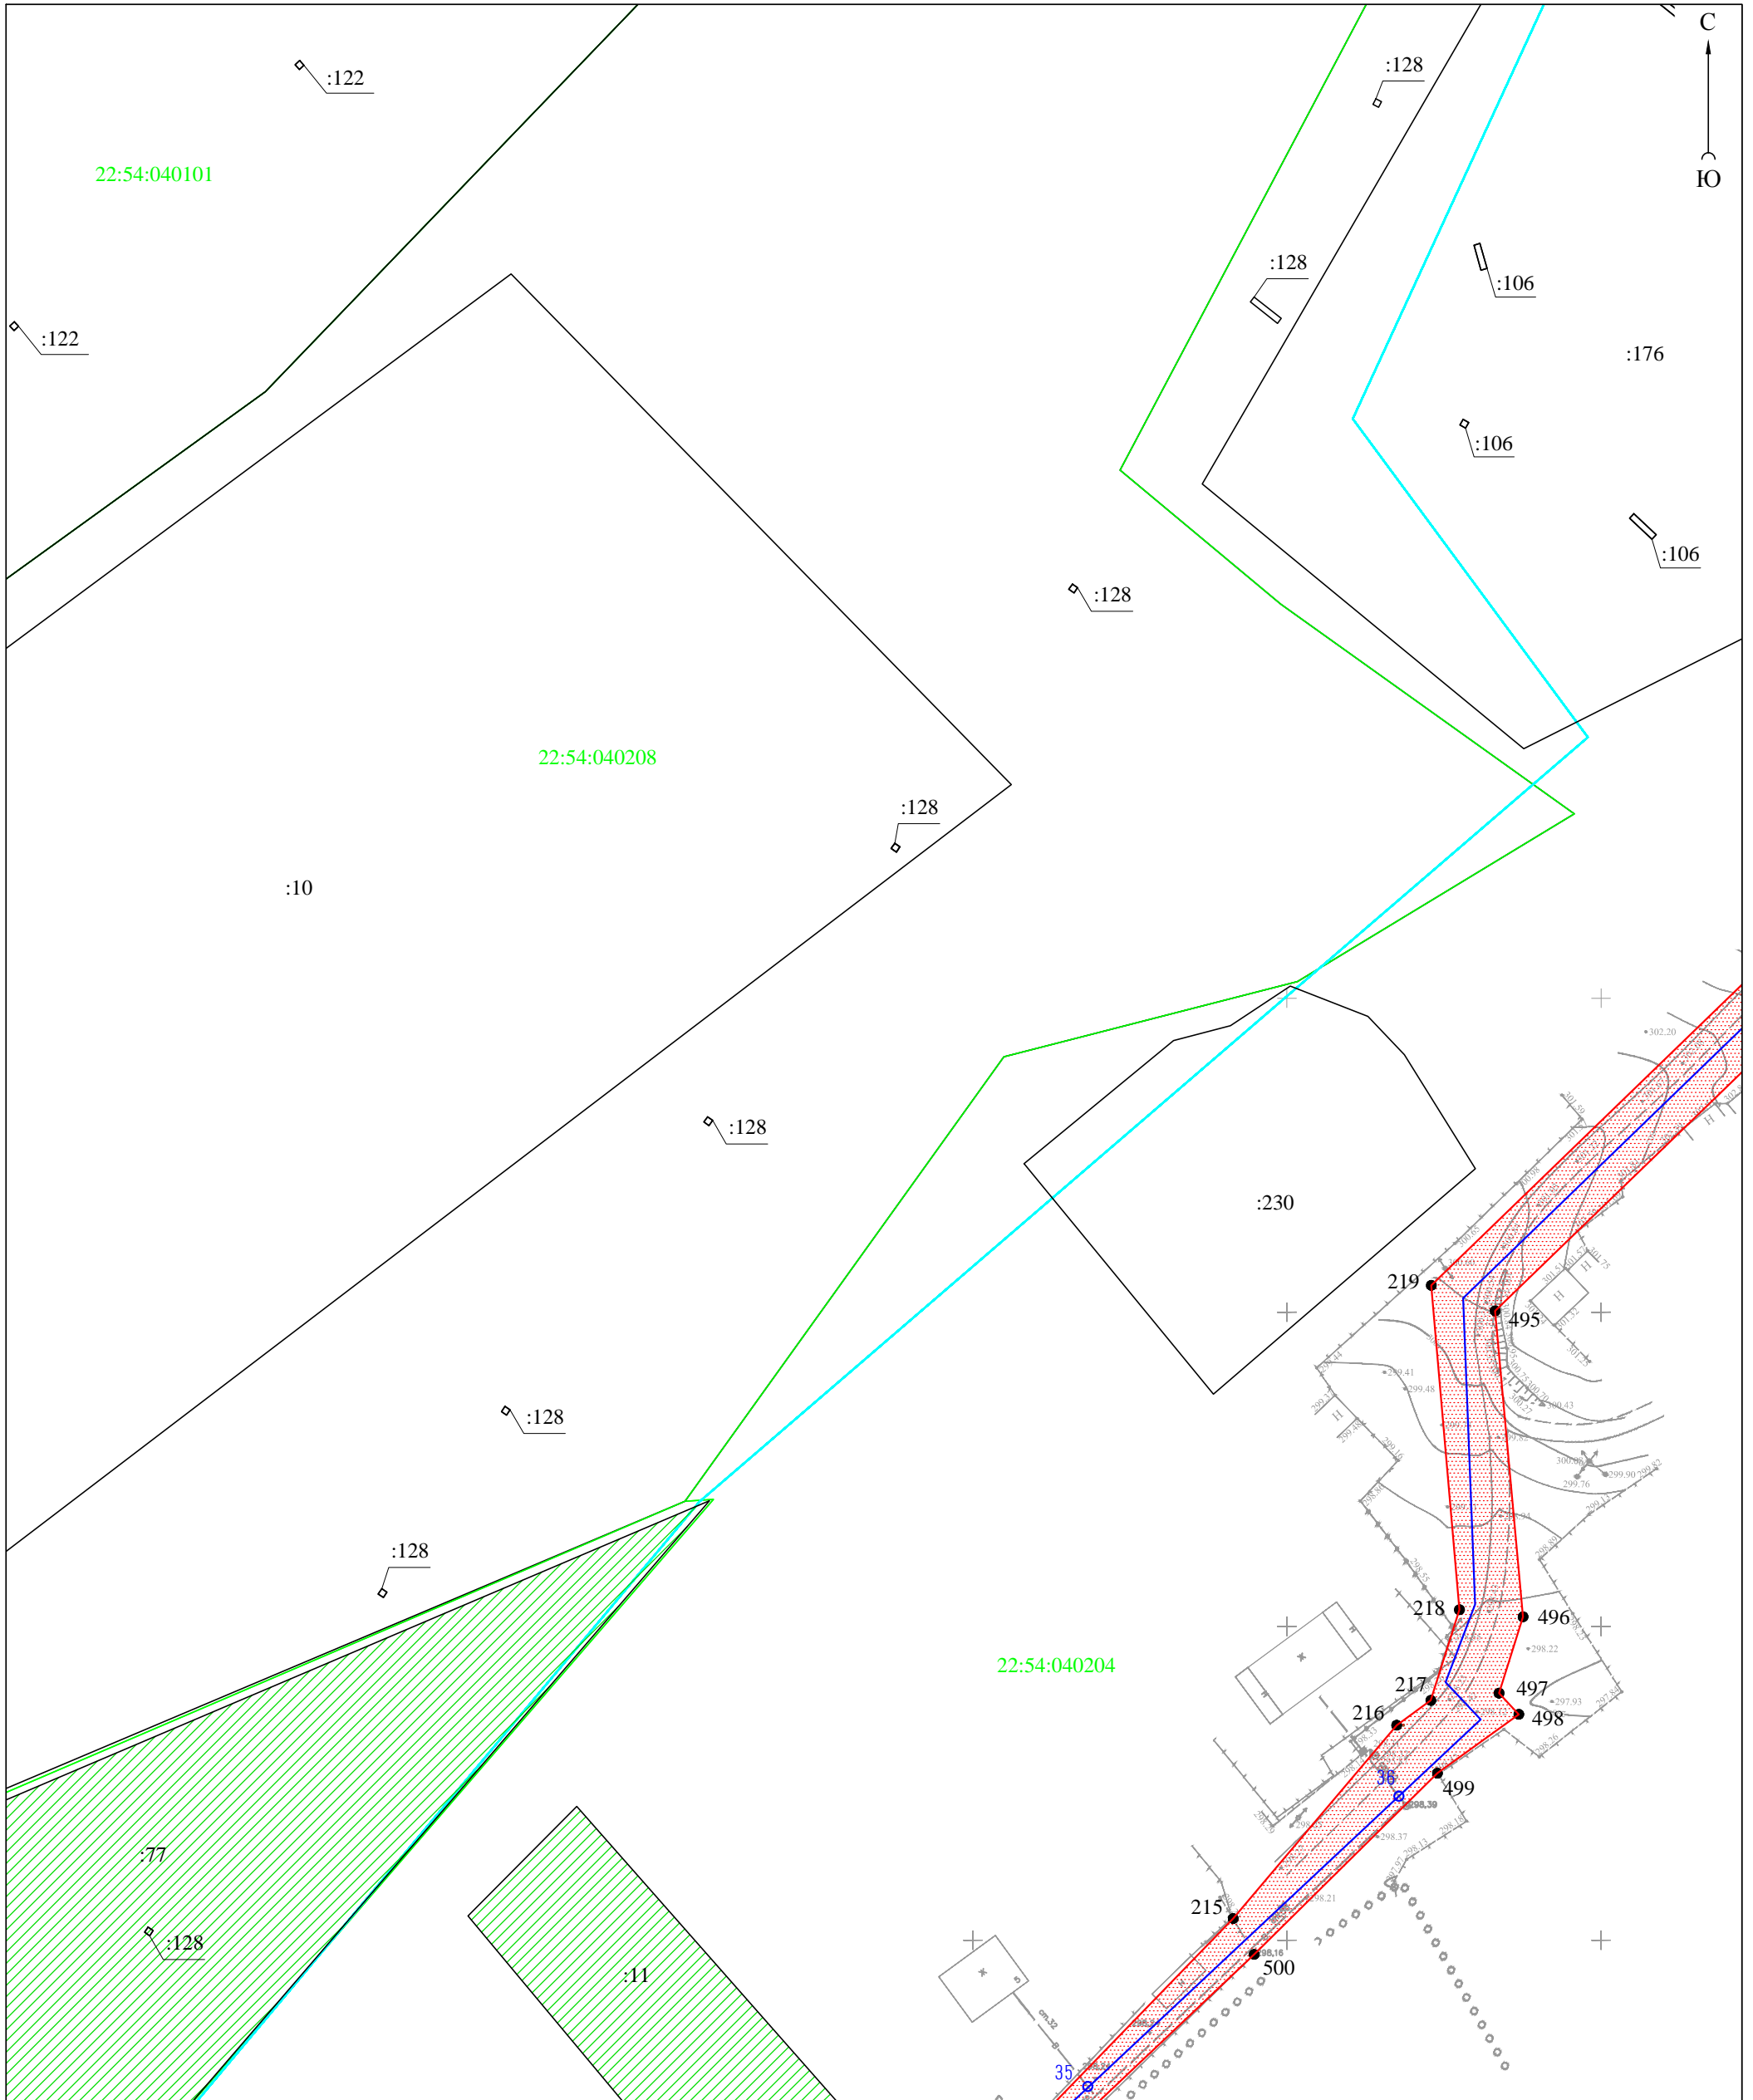

						Проект по внесению изменений в проект межевания территории для реконструкции линейного объекта "Реконструкция системы водоснабжения в с. Огни Усть-Калманского района Алтайского края"		
						стадия	лист	листов
Условные обозначения приведены на Листе 1						ПМ	1-11	22
						Чертеж межевания территории М 1:1000		
изм.	кол.уч.	лист	№ док.	подпись	дата			
				Директор А.О. Карьков	02.11.20			
				Выполнила Ю.М. Хмелева	02.11.20			

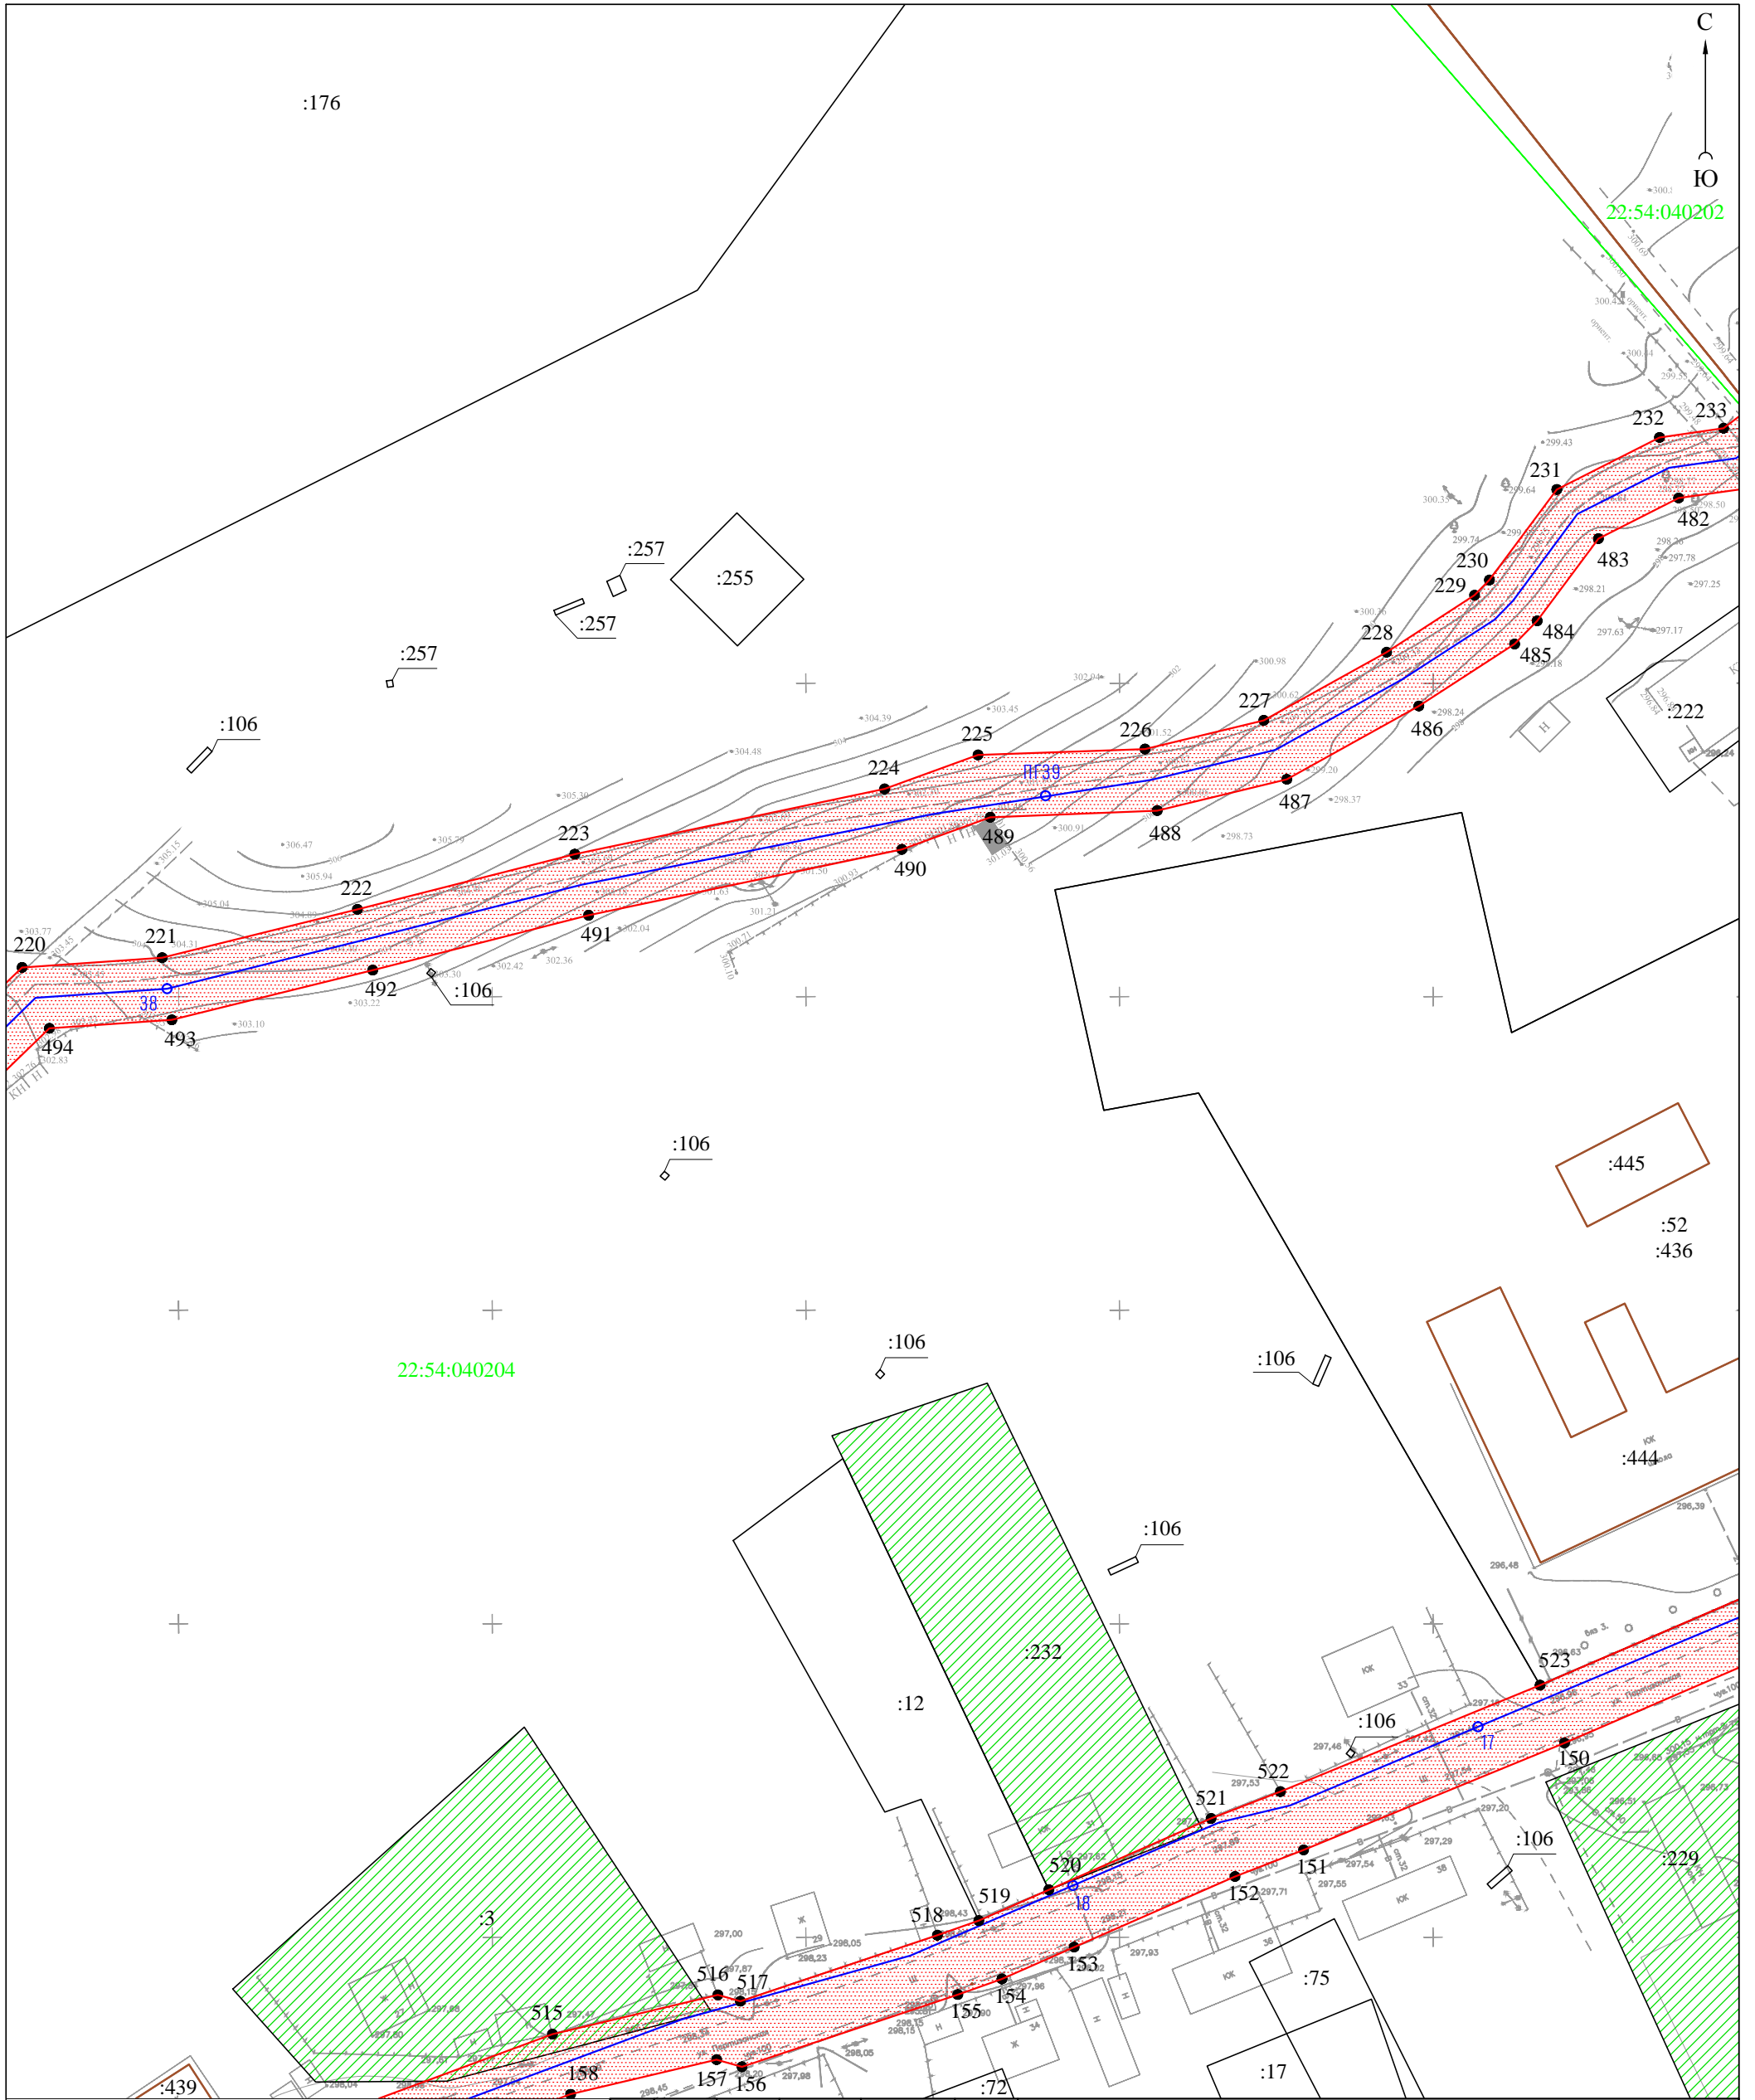


						Проект по внесению изменений в проект межевания территории для реконструкции линейного объекта "Реконструкция системы водоснабжения в с. Огни Усть-Калманского района Алтайского края"		
						стадия	лист	листов
Директор А.О. Карьков 02.11.20						ПМ	1-12	22
Выполнила Ю.М. Хмелева 02.11.20								
Чертеж межевания территории М 1:1000						ООО "Агростройинвест" г. Барнаул		
Условные обозначения приведены на Листе 1								

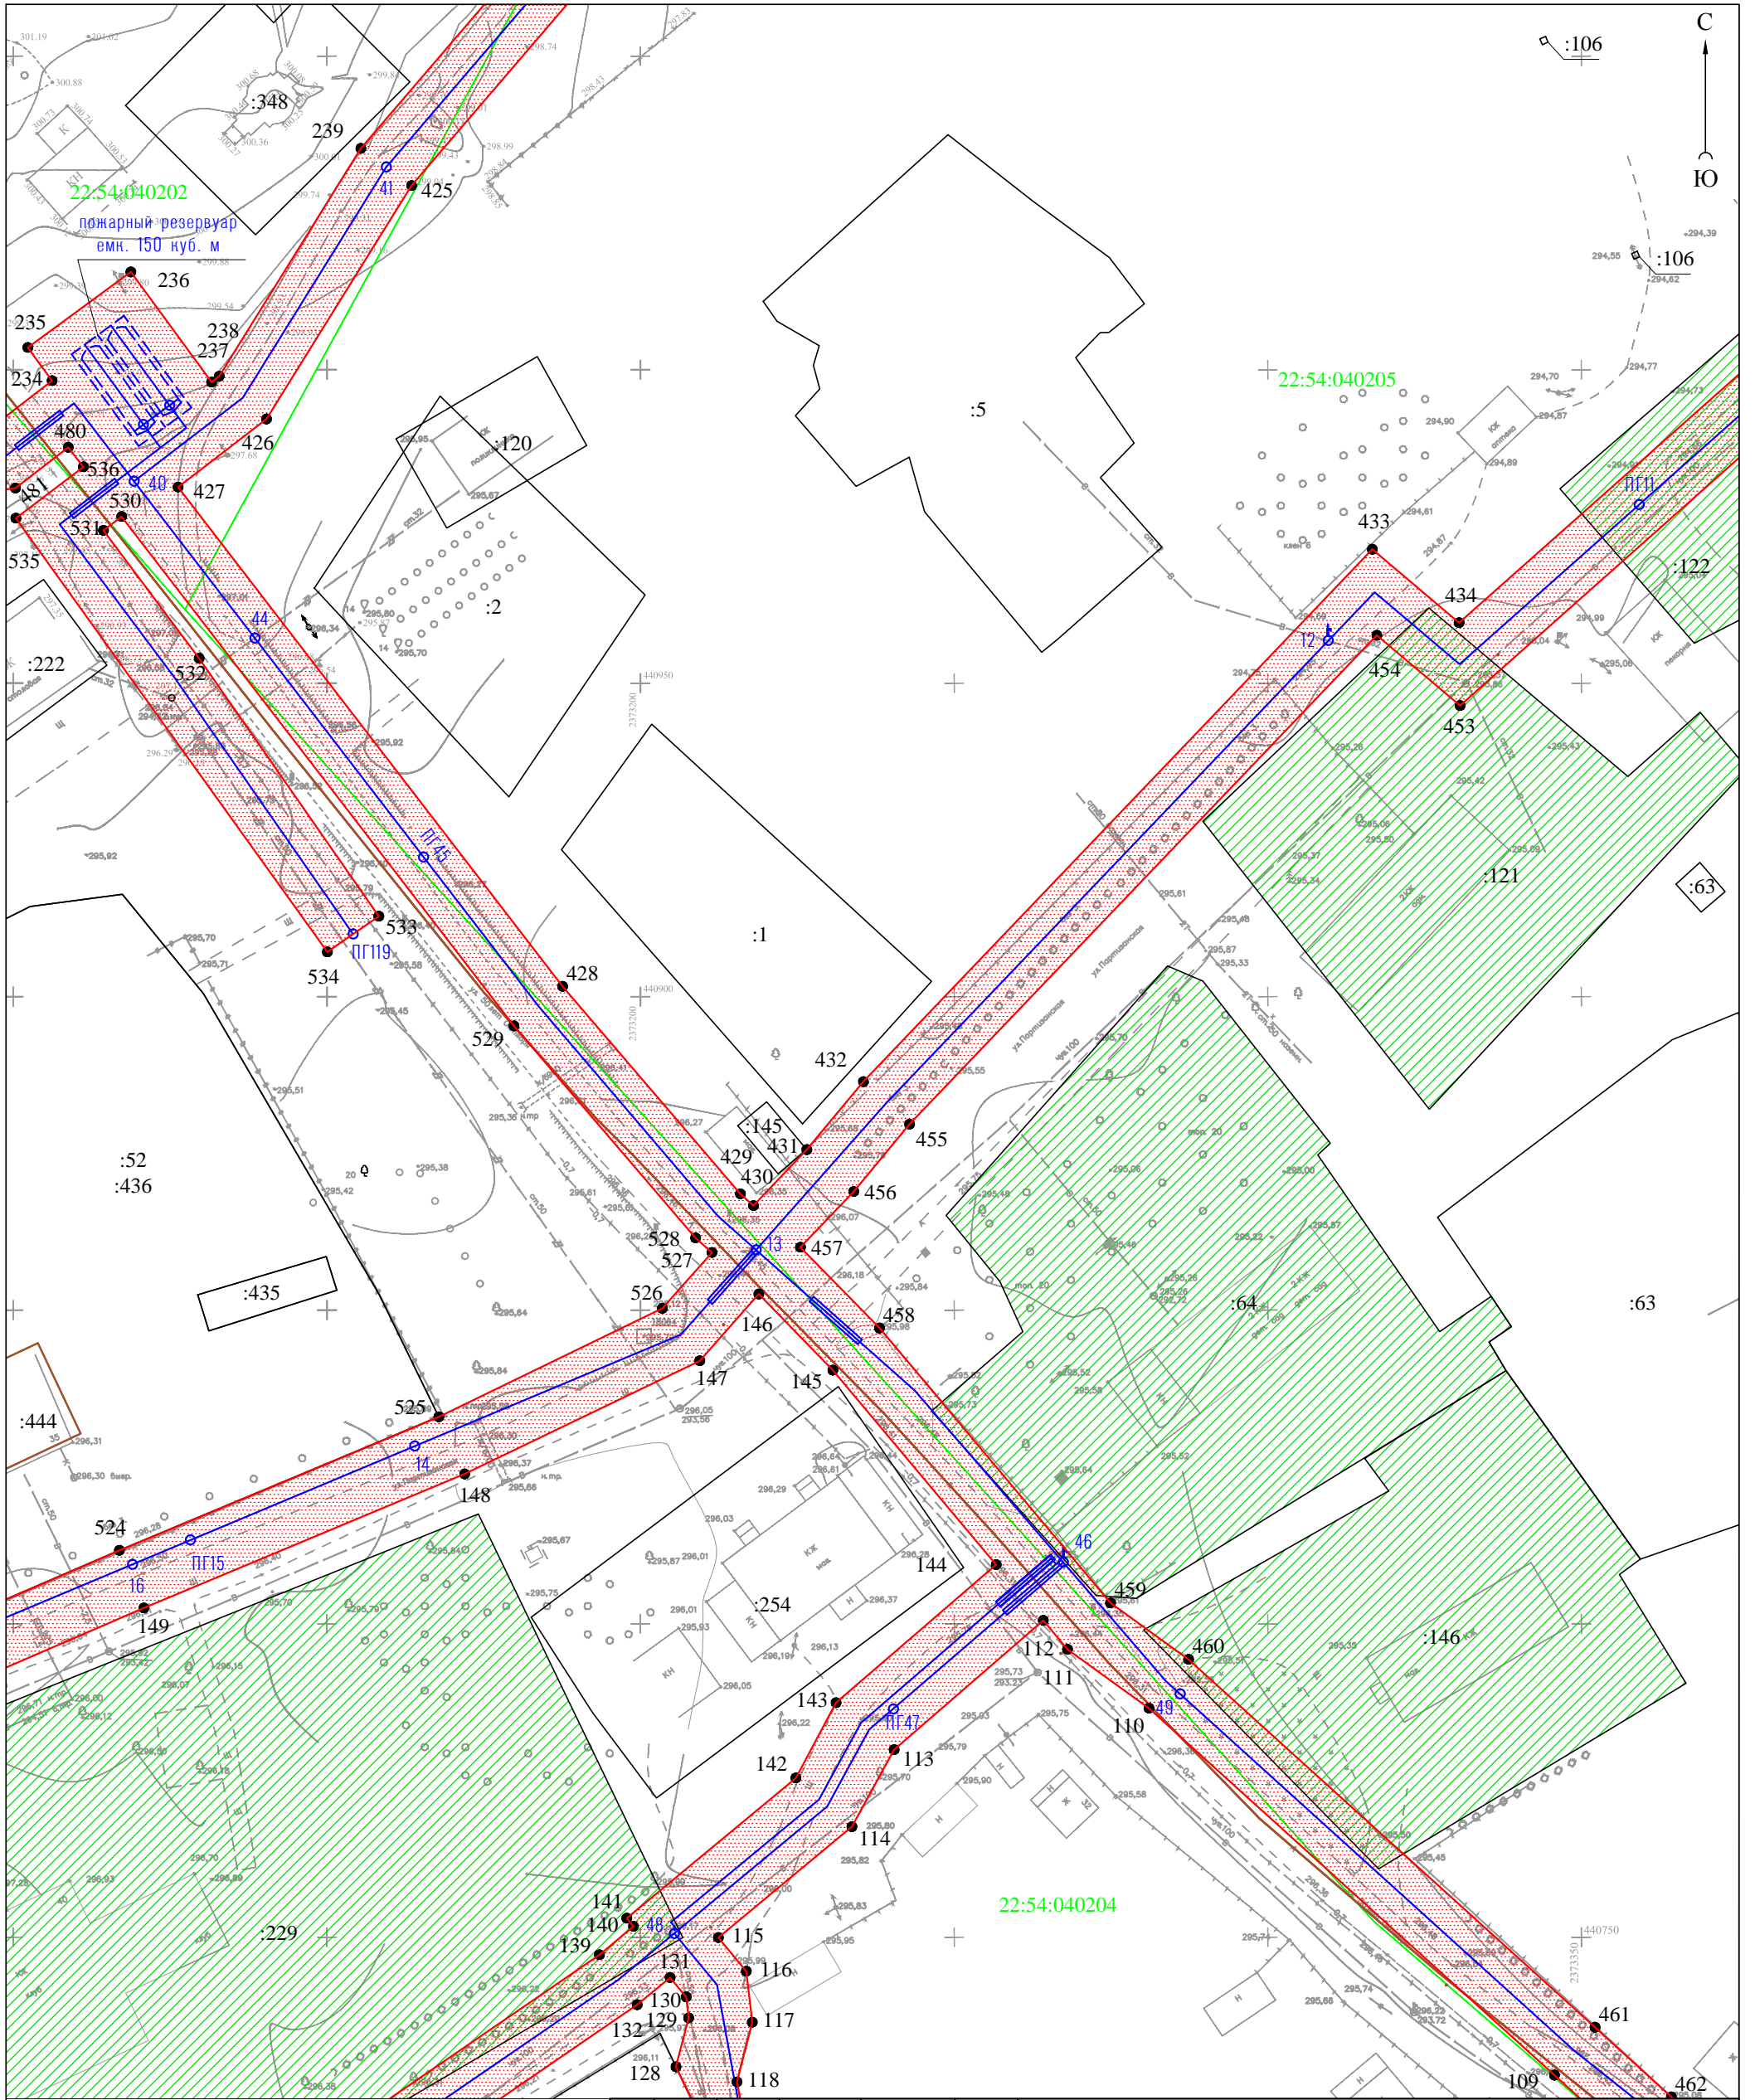

					Проект по внесению изменений в проект межевания территории для реконструкции линейного объекта "Реконструкция системы водоснабжения в с. Огни Усть-Калманского района Алтайского края"			
изм.	кол.уч.	лист	№ док.	подпись	дата	стадия	лист	листов
				Директор А.О. Карьков	02.11.20	ПМ	1-13	22
				Выполнила Ю.М. Хмелева	02.11.20			
Условные обозначения приведены на Листе 1						Чертеж межевания территории М 1:1000		ООО "Агростройинвест" г. Барнаул

22:54:040208

С
Ю

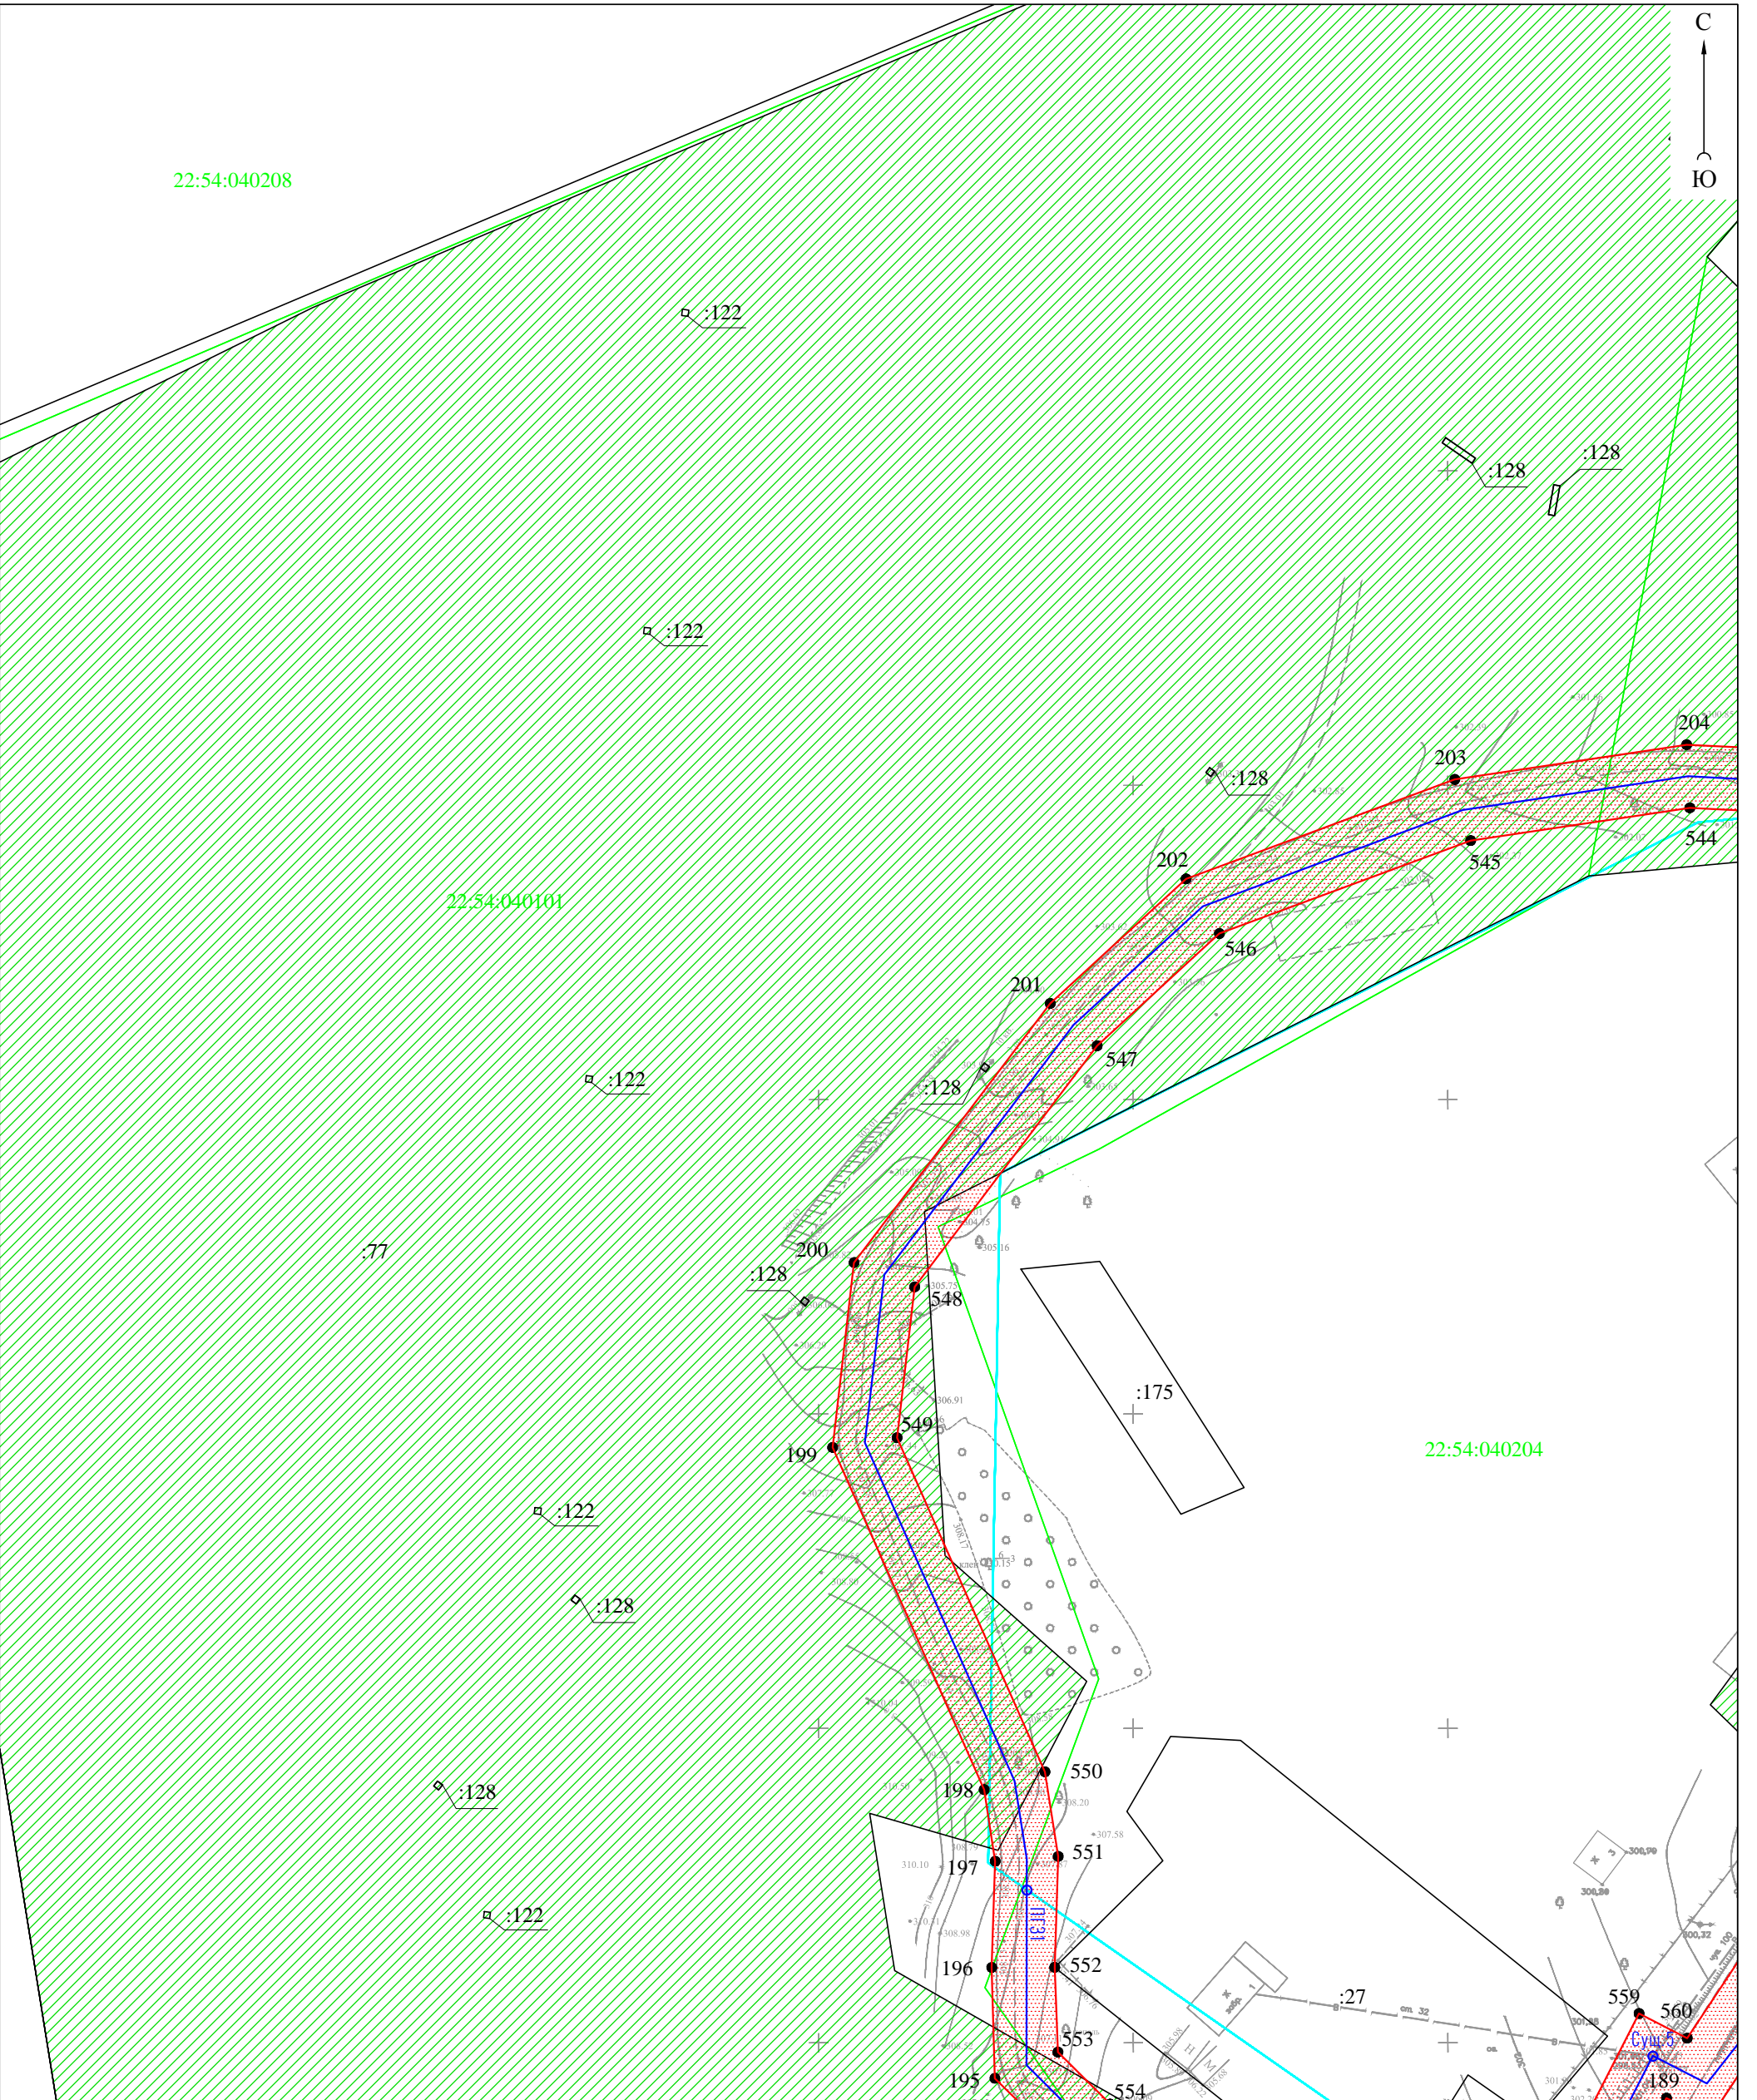

22:54:040101

22:54:040204

изм.	кол.уч.	лист	№ док.	подпись	дата

Проект по внесению изменений в проект межевания территории для реконструкции линейного объекта "Реконструкция системы водоснабжения в с. Огни Усть-Калманского района Алтайского края"


Директор	А.О. Карьков	02.11.20
Выполнила	Ю.М. Хмелева	02.11.20

стадия	лист	листов
ПМ	1-15	22

Условные обозначения приведены на Листе 1

Чертеж межевания территории
М 1:1000

ООО "Агростройинвест"
г. Барнаул

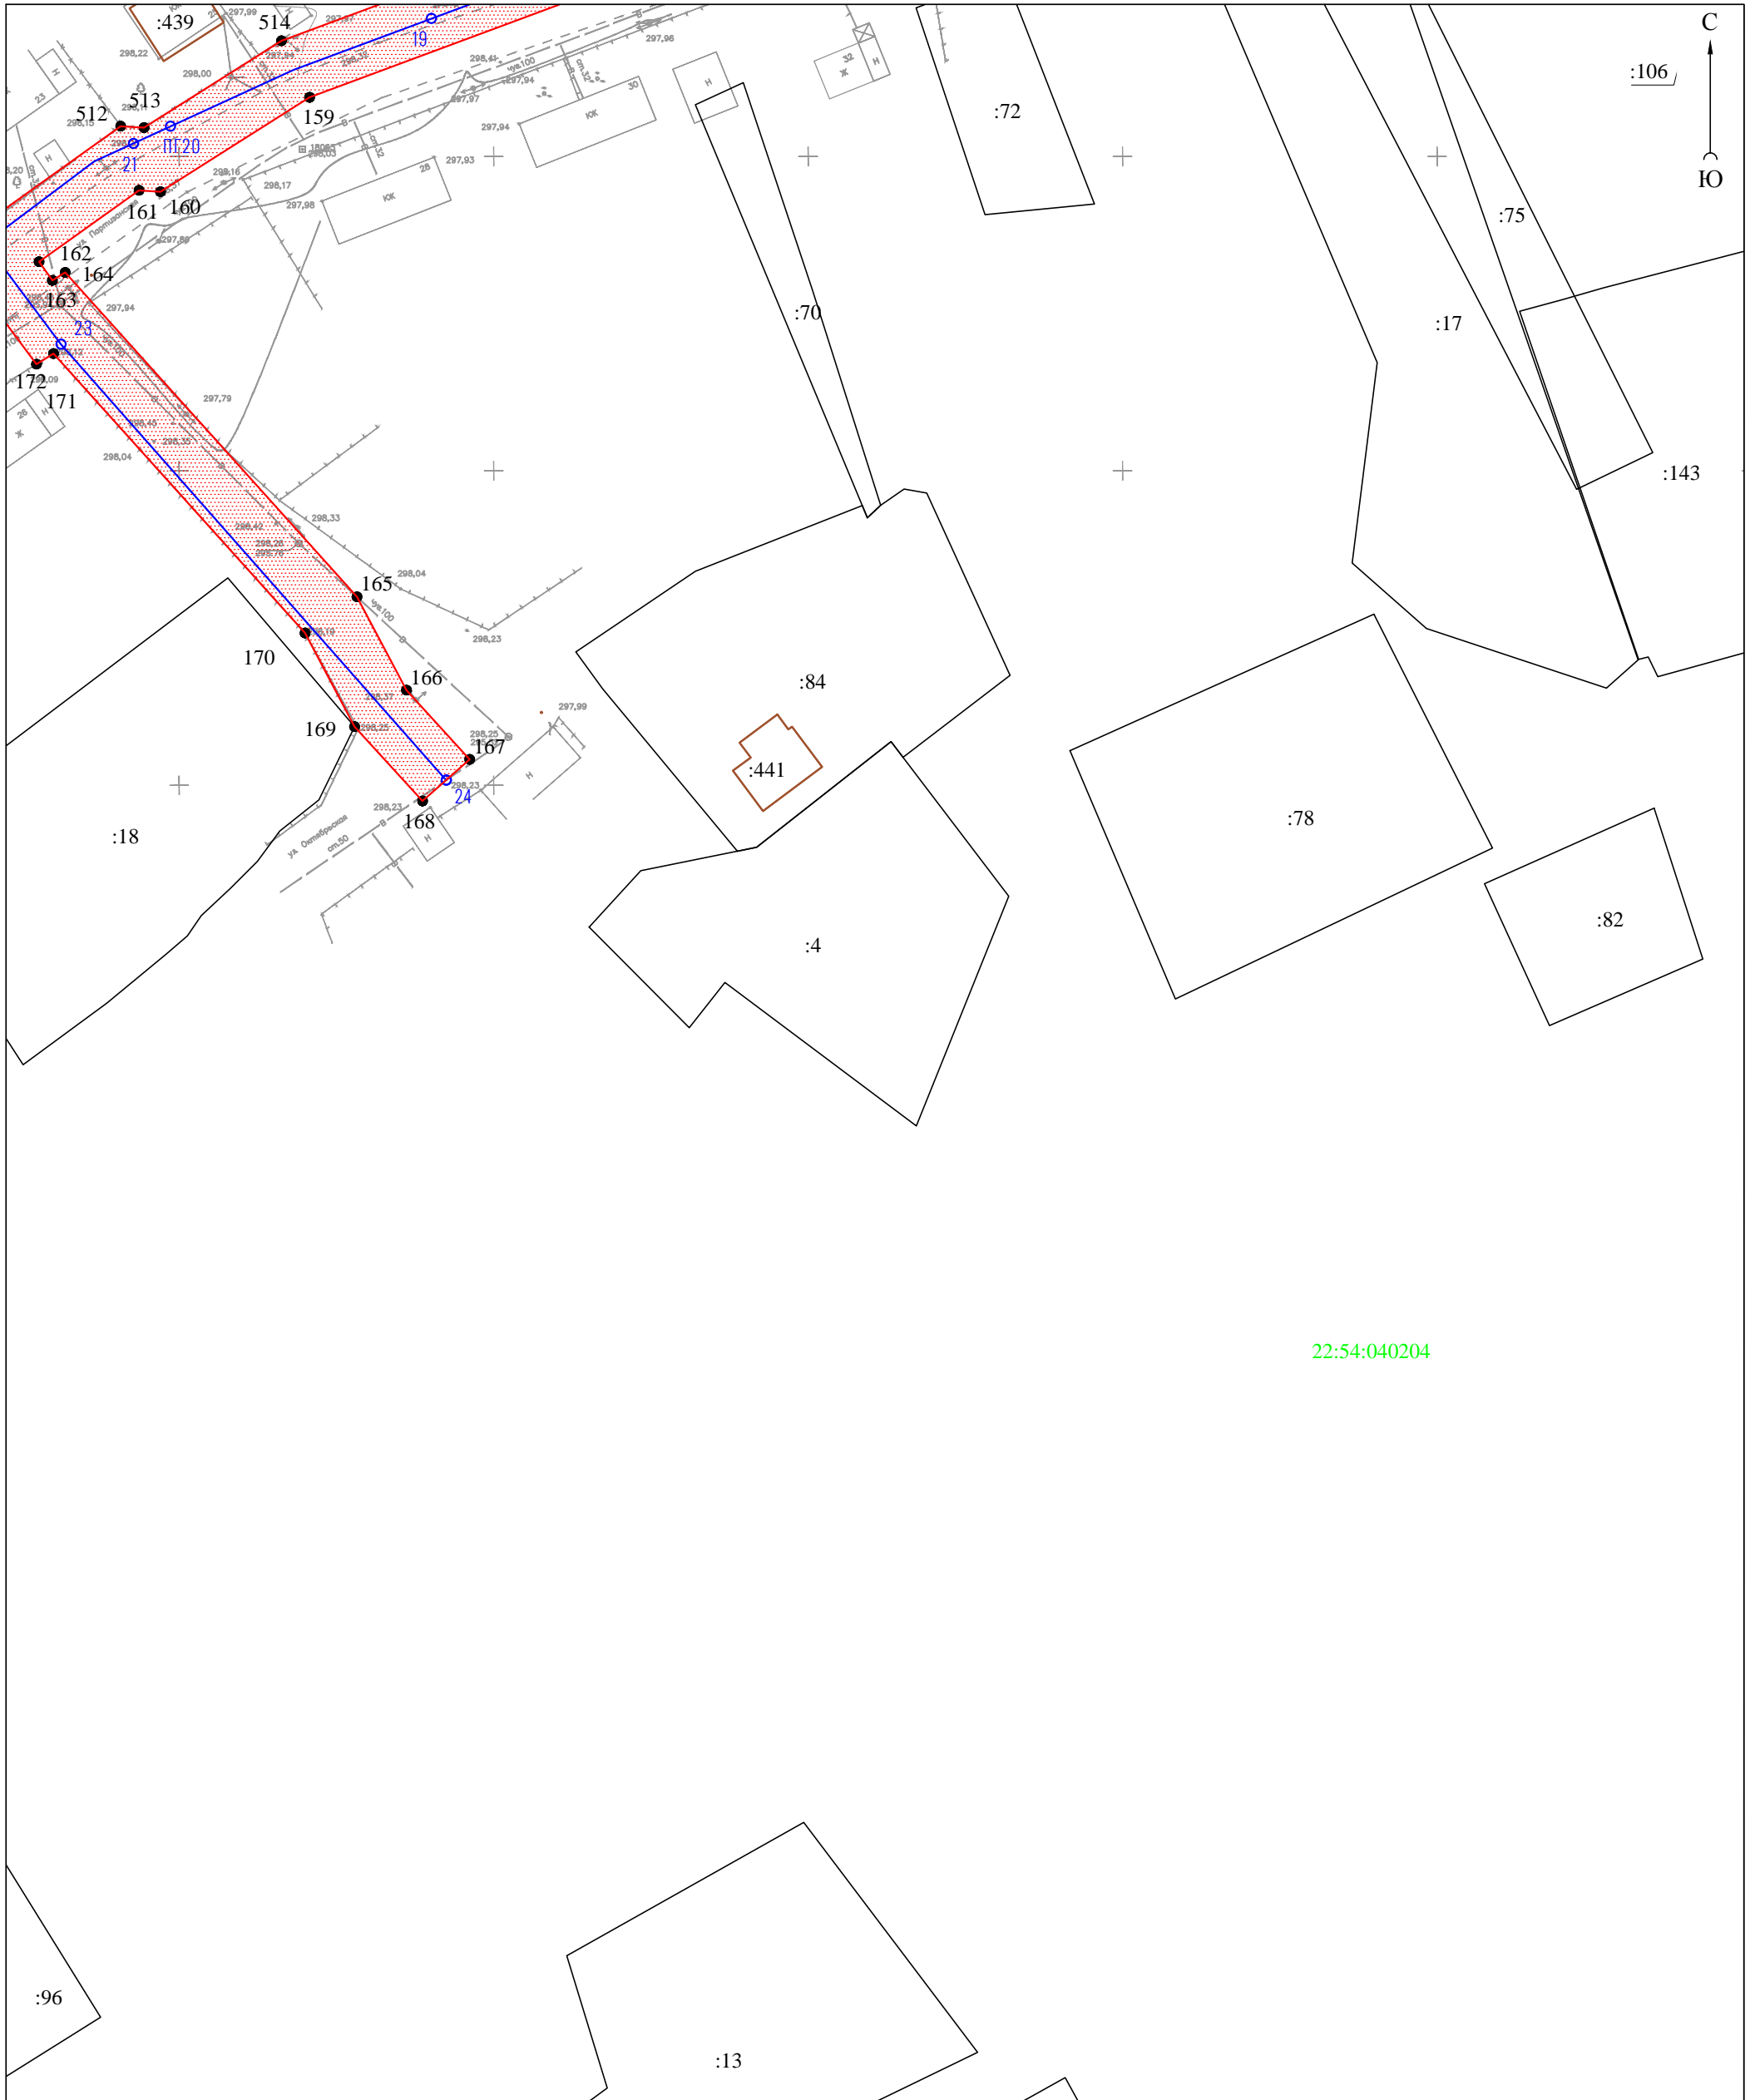


22:54:040204

Условные обозначения приведены на Листе 1

изм.	кол.уч.	лист	№ док.	подпись	дата

Проект по внесению изменений в проект межевания территории для реконструкции линейного объекта "Реконструкция системы водоснабжения в с. Огни Усть-Калманского района Алтайского края"					
			стадия	лист	листов
			ПМ	1-17	22
			000 "Агростройинвест" г. Барнаул		
			Чертеж межевания территории М 1:1000		

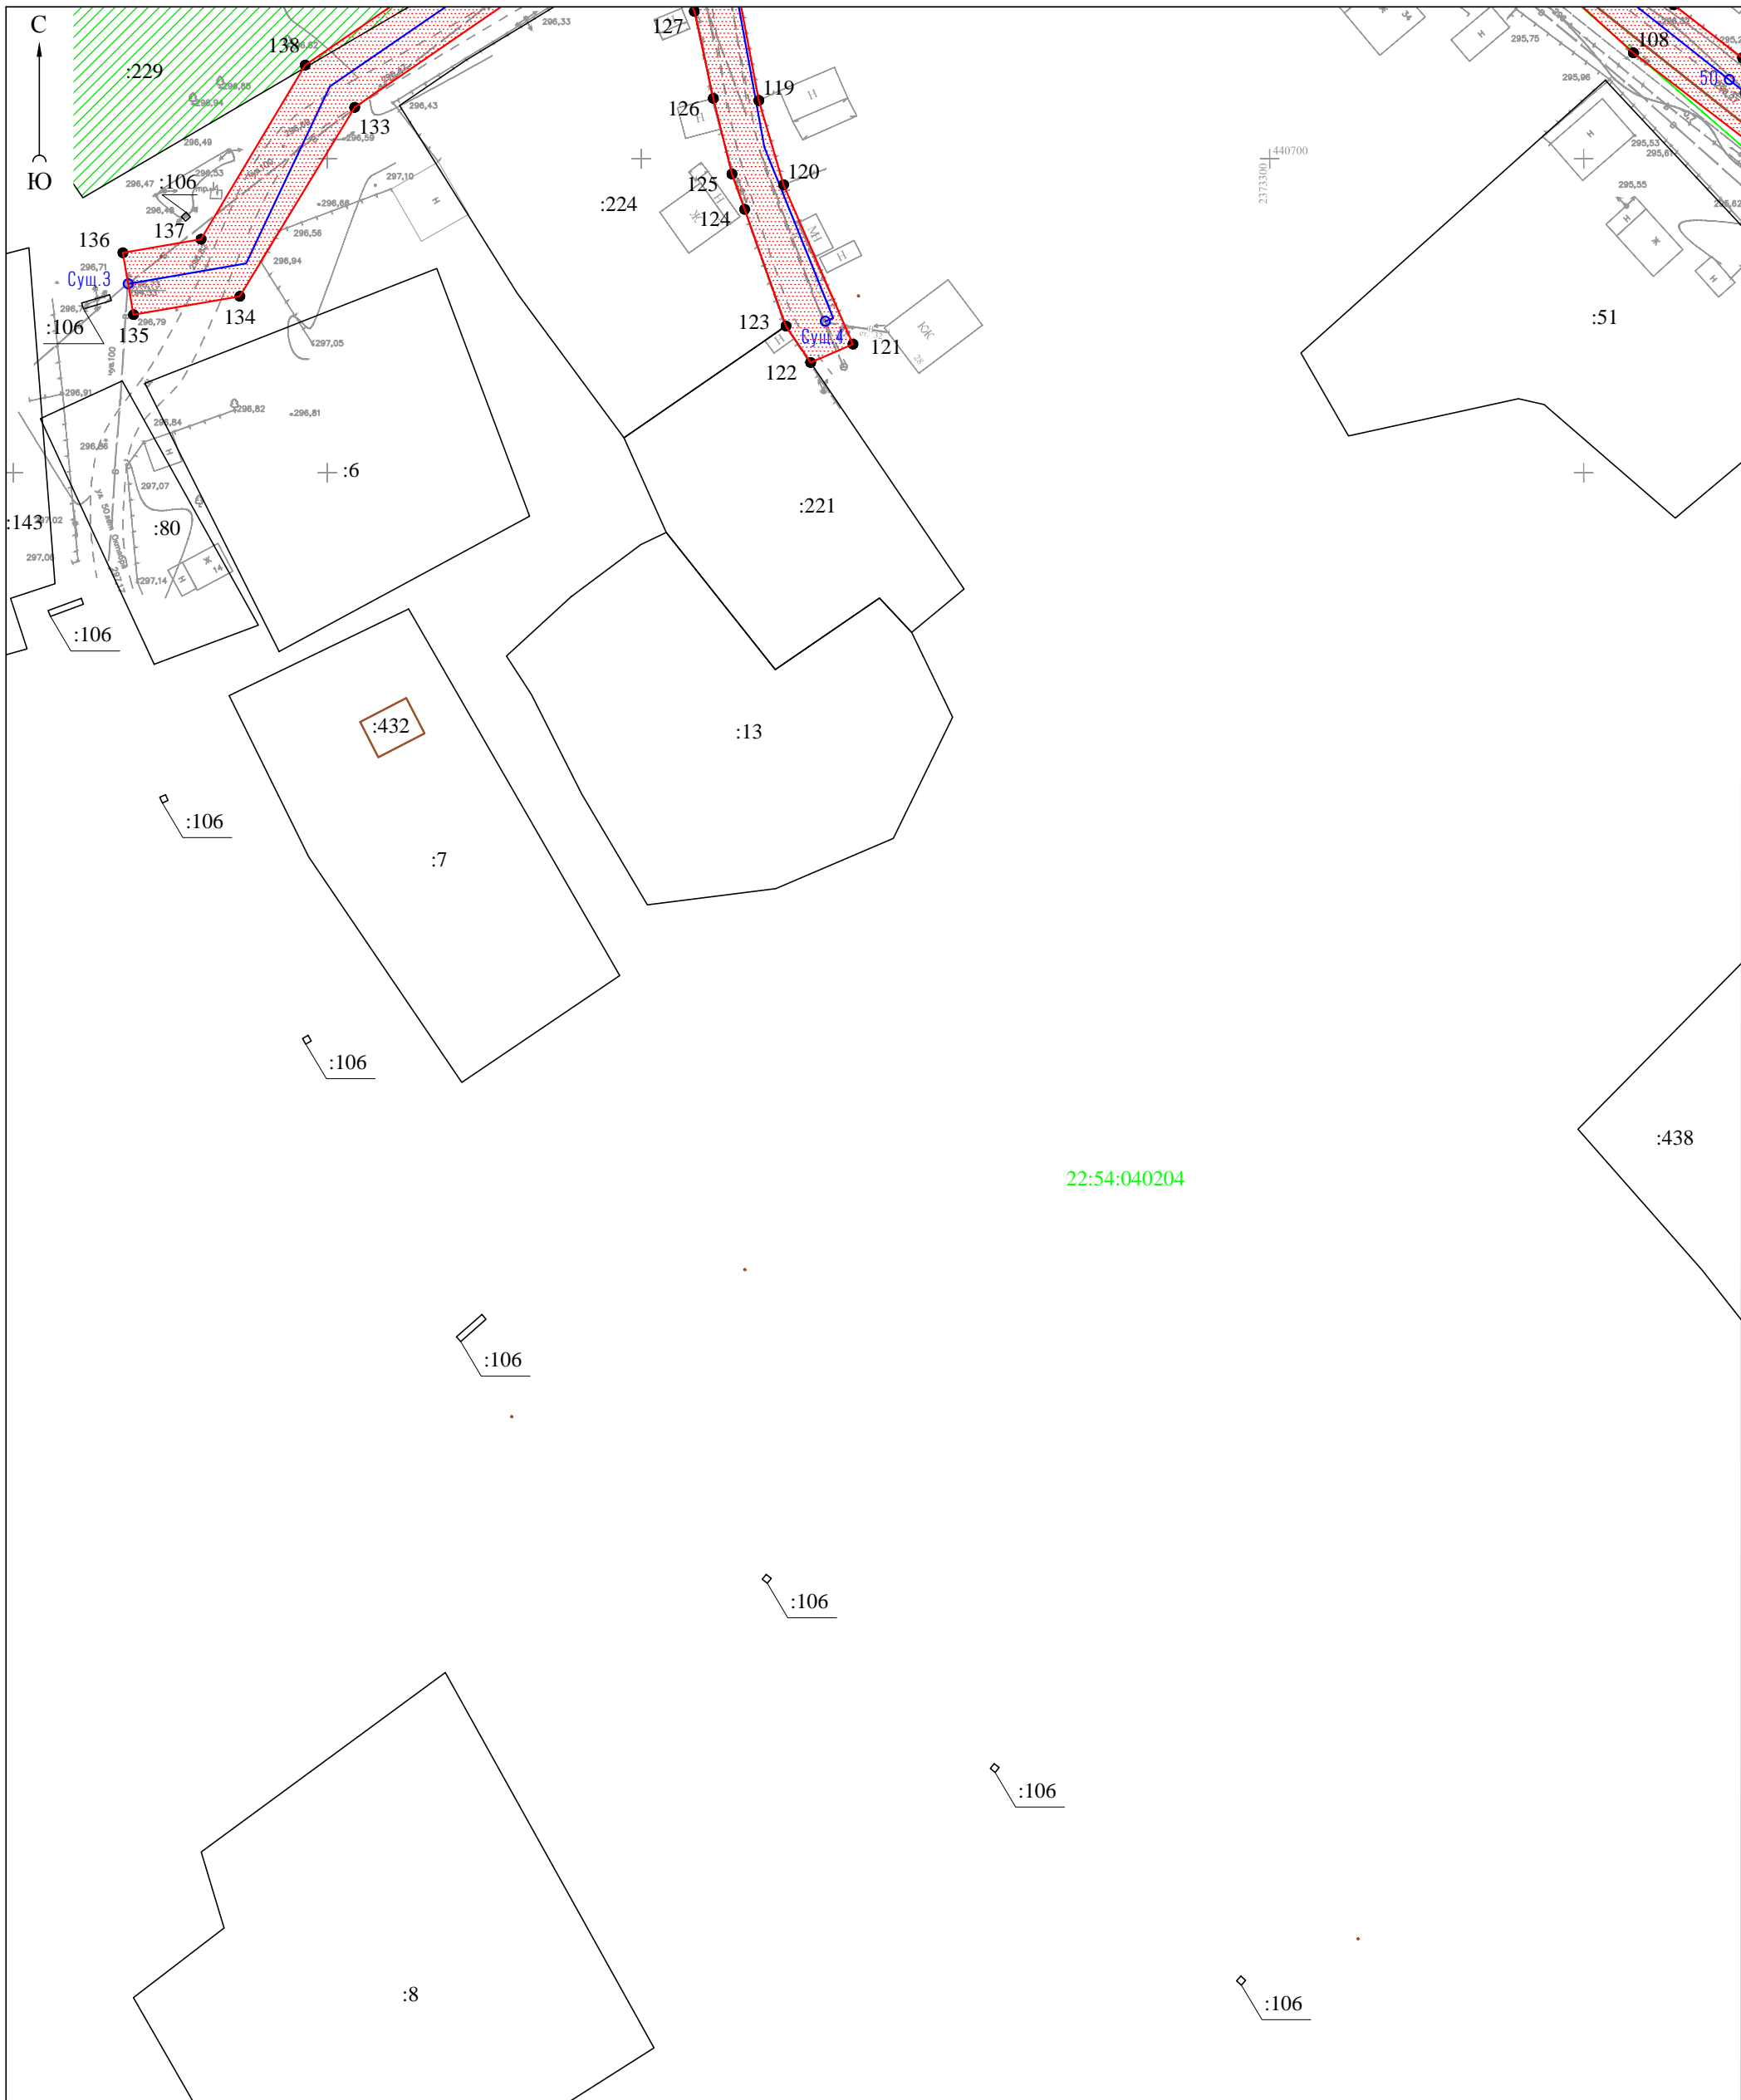

22:54:040204

Условные обозначения приведены на Листе 1


изм.	кол.уч.	лист	№ док.	подпись	дата

Проект по внесению изменений в проект межевания территории для реконструкции линейного объекта "Реконструкция системы водоснабжения в с. Огни Усть-Калманского района Алтайского края"

стадия	лист	листов
ПМ	1-18	22

Чертеж межевания территории
М 1:1000

ООО "Агростройинвест"
г. Барнаул

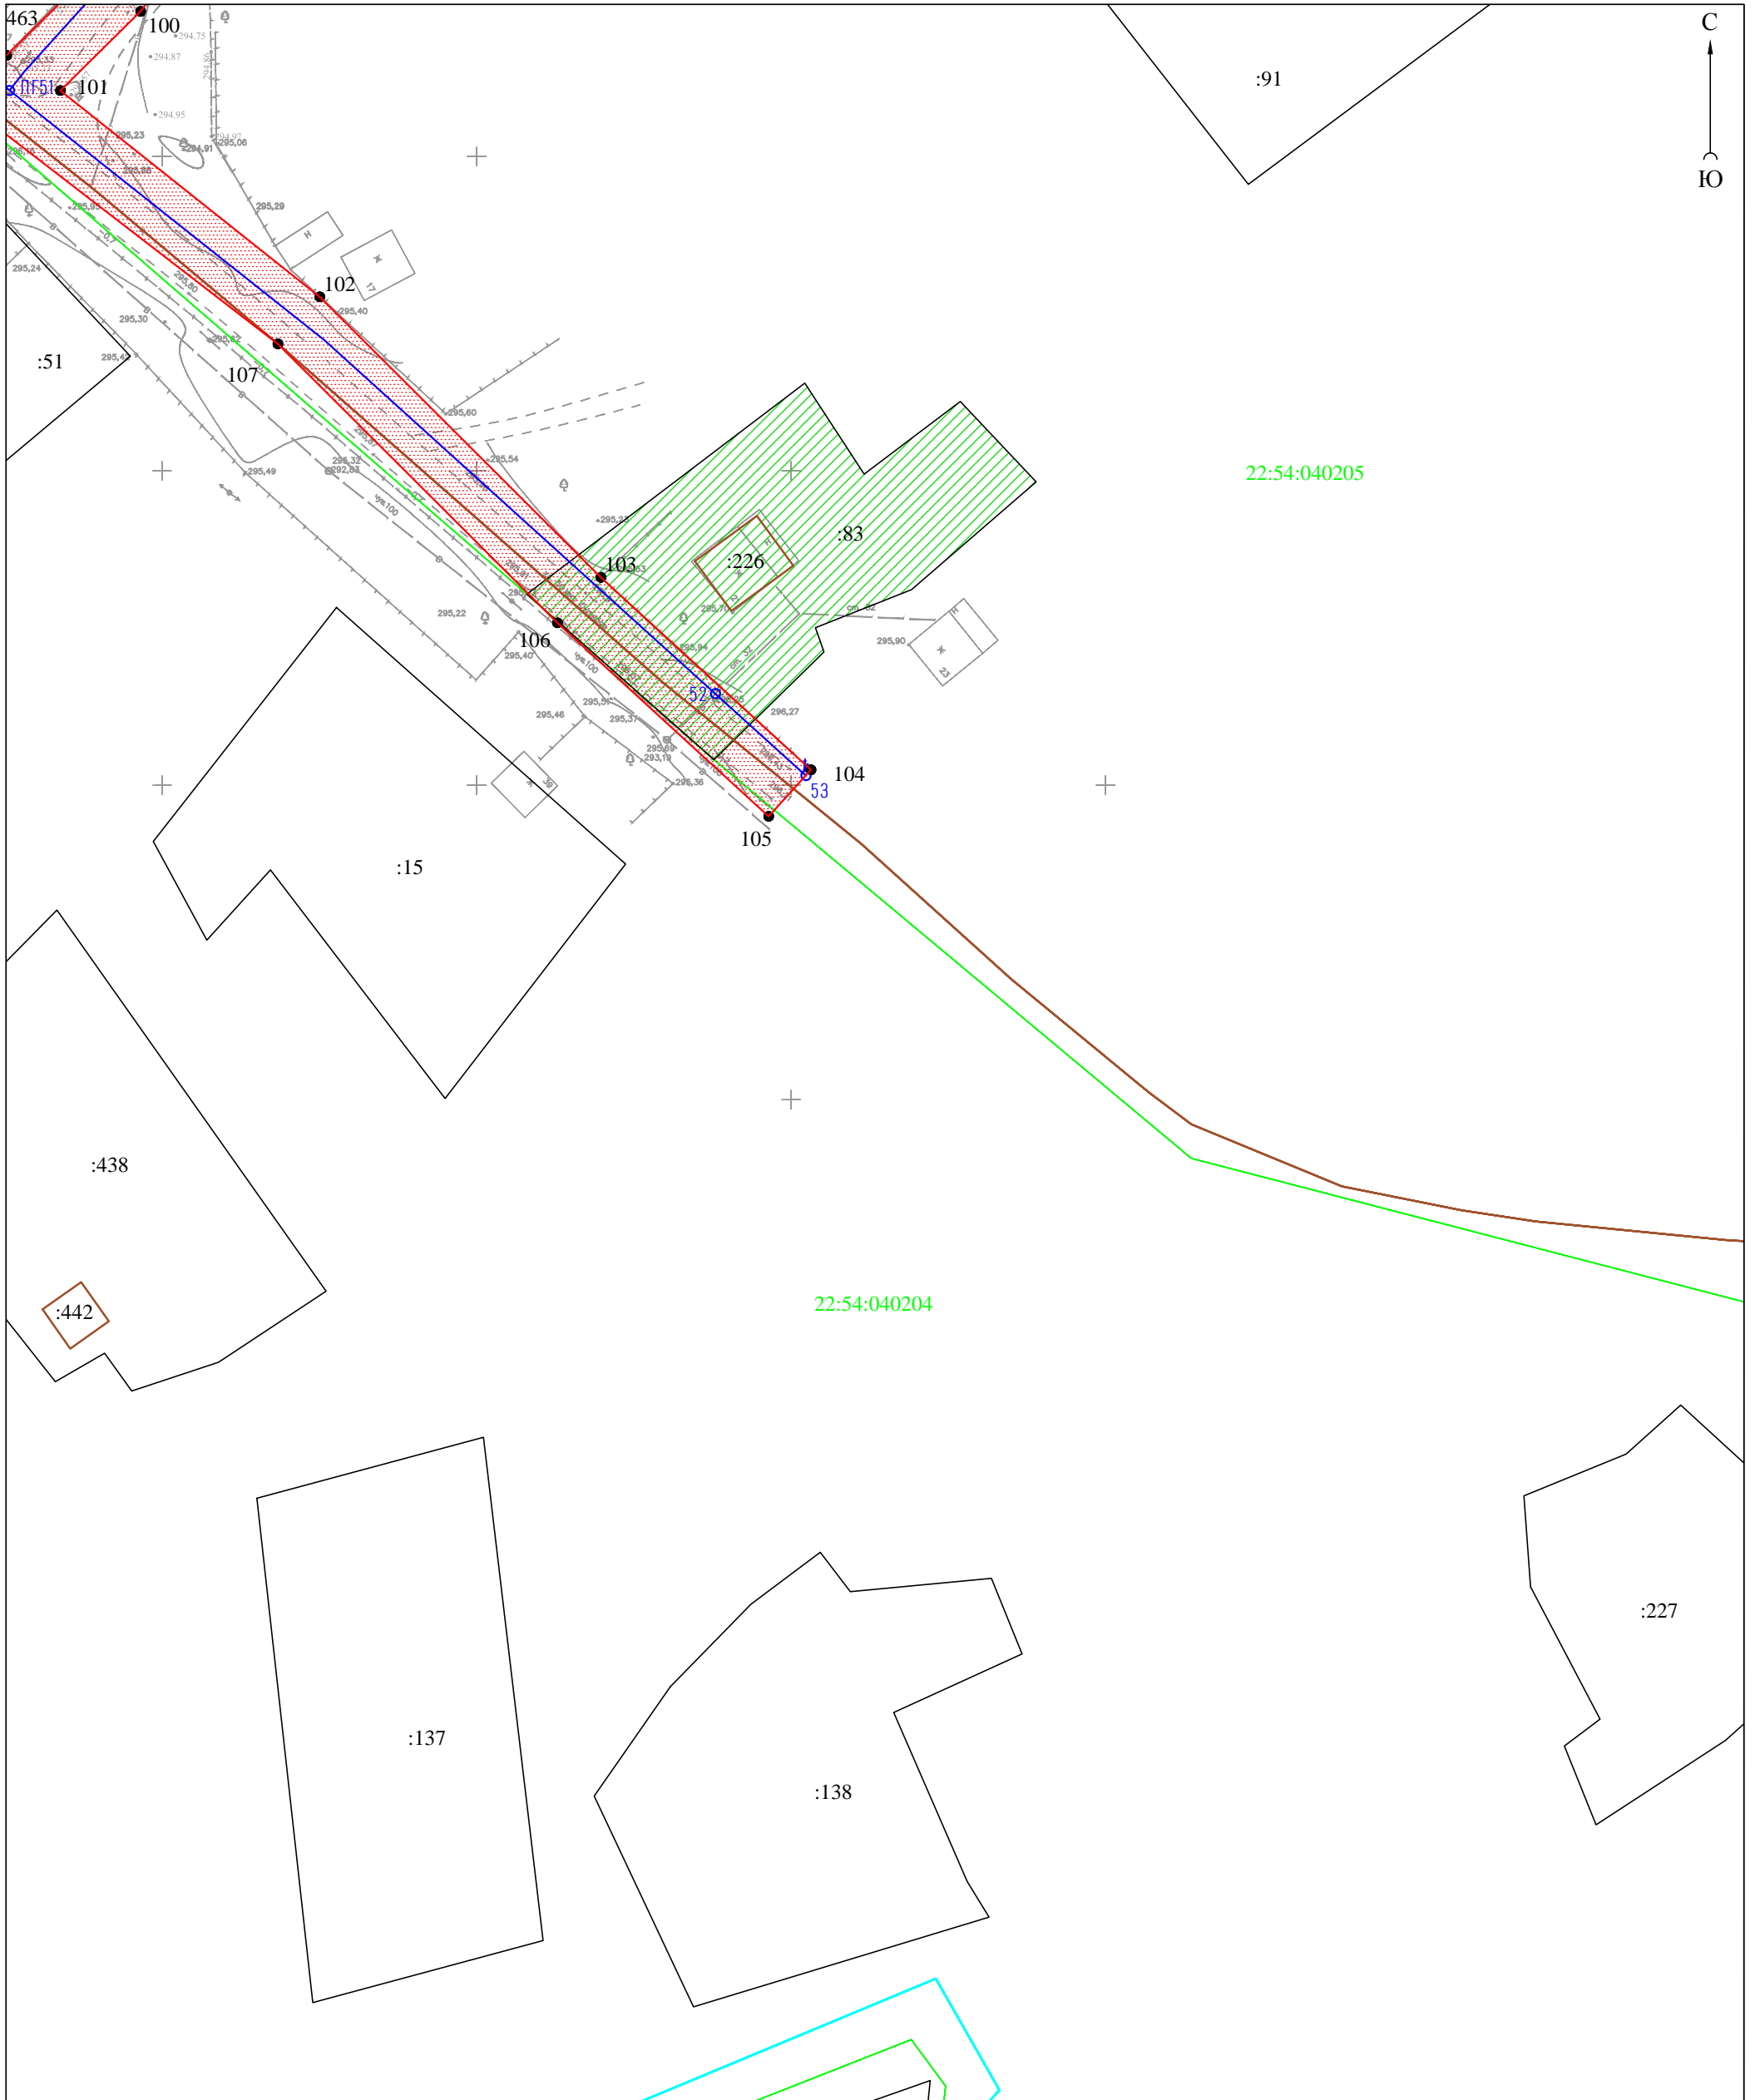

22:54:040205

22:54:040204

						Проект по внесению изменений в проект межевания территории для реконструкции линейного объекта "Реконструкция системы водоснабжения в с. Огни Усть-Калманского района Алтайского края"						
						стадия	лист	листов				
изм. кол. уч.						лист	№ док.	подпись	дата	ПМ	1-19	22
Директор						А.О. Карьков			02.11.20			
Выполнила						Ю.М. Хмелева			02.11.20			
Условные обозначения приведены на Листе 1						Чертеж межевания территории М 1:1000			ООО "Агростройинвест" г. Барнаул			

